

±0.00 = OK FFB EG = 109.05 m ü.NN

BAUTEILE IM SCHNITT

- Wand tragend
- Wand nicht tragend


ABKÜRZUNGEN

- OKFB OBERKANTE FERTIGFUSSBODEN
- OKRD OBERKANTE RICHDECKE
- UKRD UNTERKANTE RICHDECKE
- BRH BRÜSTUNGSHÖHE FERTIGMASS
- RR REGENROHR
- B BARRIERE NACH LBO
- n.B. NICHT BARRIEREFREI
- LS LICHTSCHACHT
- DF DACHFLÄCHENFENSTER

Fenstermaße sind Rohbaumaße.

SYMBOLE

- HÖHENKOTE OKFB BEZOGEN AUF OKFB ERDGESCHOSS
- HÖHENKOTE OKRD BEZOGEN AUF OKFB ERDGESCHOSS
- HÖHENKOTE OK GELÄNDE NEU
- HÖHENKOTE OK GELÄNDE BESTAND
- VERWEIS AUF SCHNITT

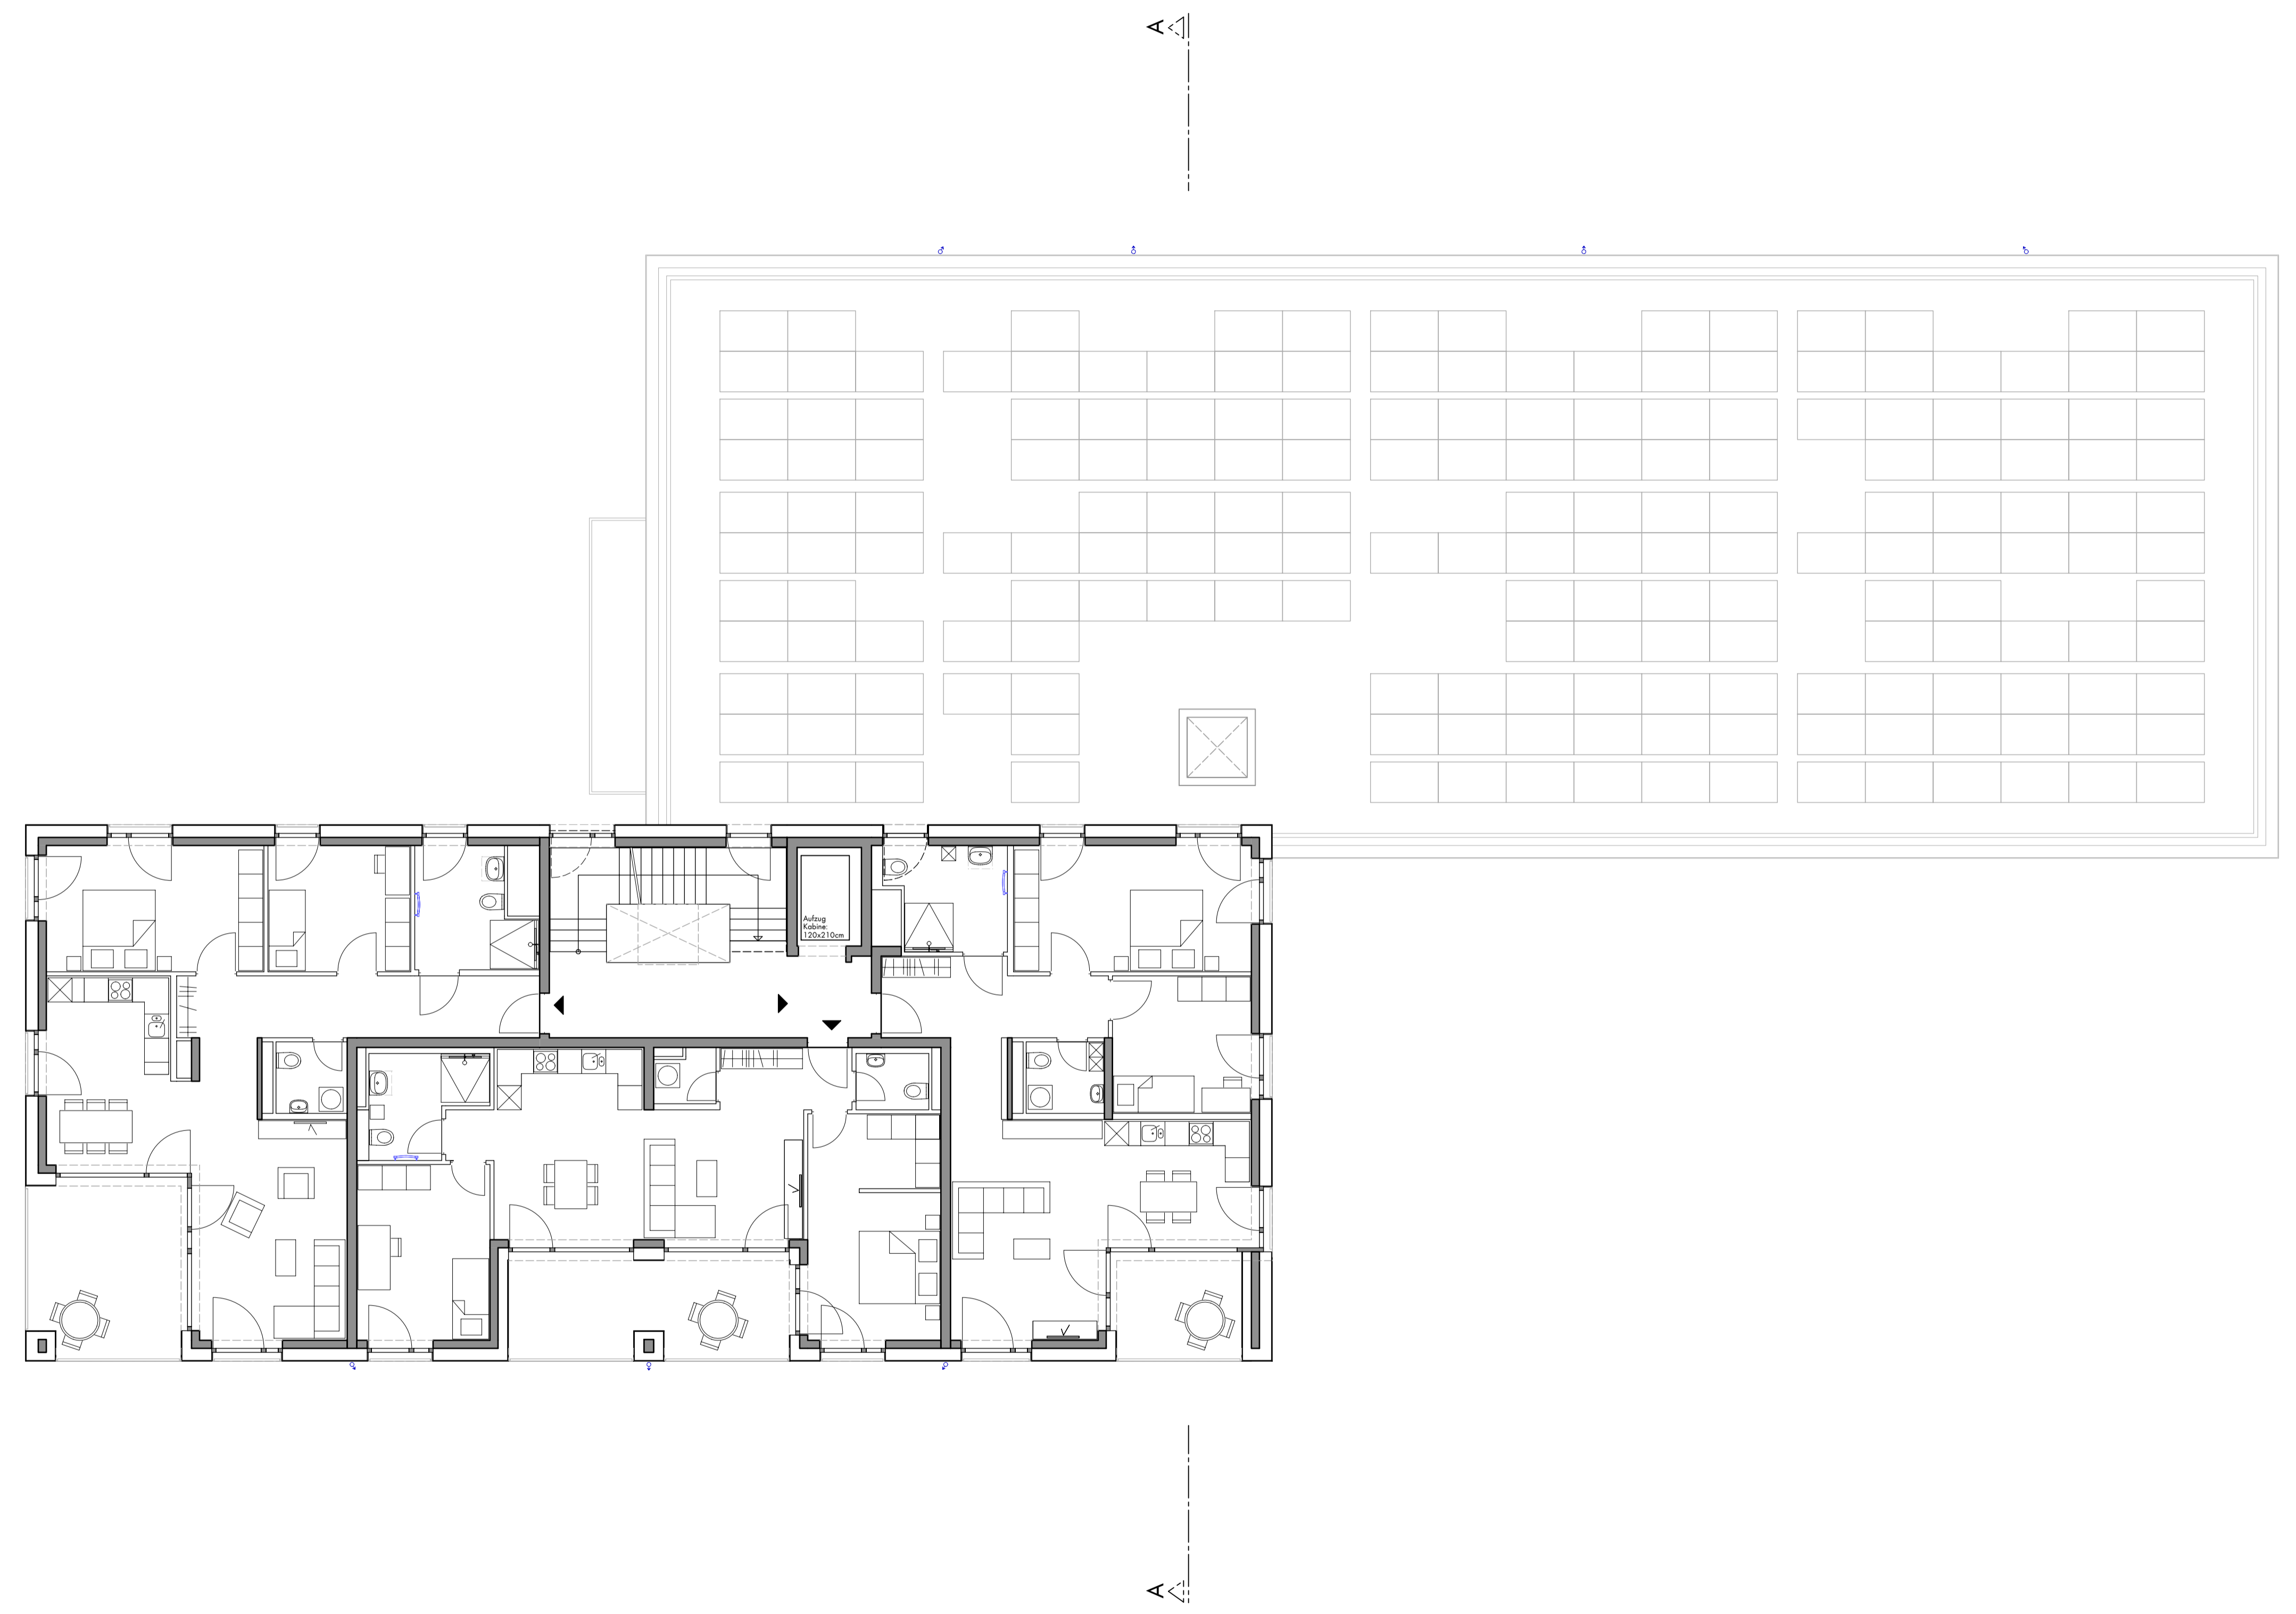

1809 neue Mitte, Graben-Neudorf

H02_4917

Grundriss 6.OG

Planart / Lp: Bebauungsplan
 Maßstab: 1:100
 Datum: 24.06.2020

Haus: H02

Bauherr: **evohaus**
 evohaus GmbH
 Emil-Nolde-Strasse 2
 76227 Karlsruhe
 0721 183 891 0

Architekt: **HANEN Architekten**
 Emil-Nolde-Strasse 2
 76227 Karlsruhe
 0721 720 99 28 0
 info@hanen-architekten.de