

BAUTEILE IM SCHNITT

- Wand tragend
- Wand nichttragend


ABKÜRZUNGEN

- OKFB OBERKANTE FERTIGFUGBODEN
- OKGD OBERKANTE GONDENDECKE
- UKGD UNTERKANTE GONDENDECKE
- BRH BRUSTHÖHENDECKE FERTIGMASS
- ER EGGENRÜCKE
- KB KANARIEFREI NACH LBO
- NS NICHT BARBARIEFREI
- LS LICHTSCHICHT
- DF DACHFLÄCHENFENSTER

SYMBOLE

- HÖHENKOTE OKFB BEZOGEN AUF OKFB ERDGESCHOSS
- HÖHENKOTE OKGD BEZOGEN AUF OKFB ERDGESCHOSS
- HÖHENKOTE OK NS BEZOGEN AUF OKFB ERDGESCHOSS
- HÖHENKOTE OK GRÜNDE NEU
- HÖHENKOTE OK GRÜNDE BESTAND
- VERWEIS AUF SCHNITT

Fenstermaße und Rollstuhlmaße

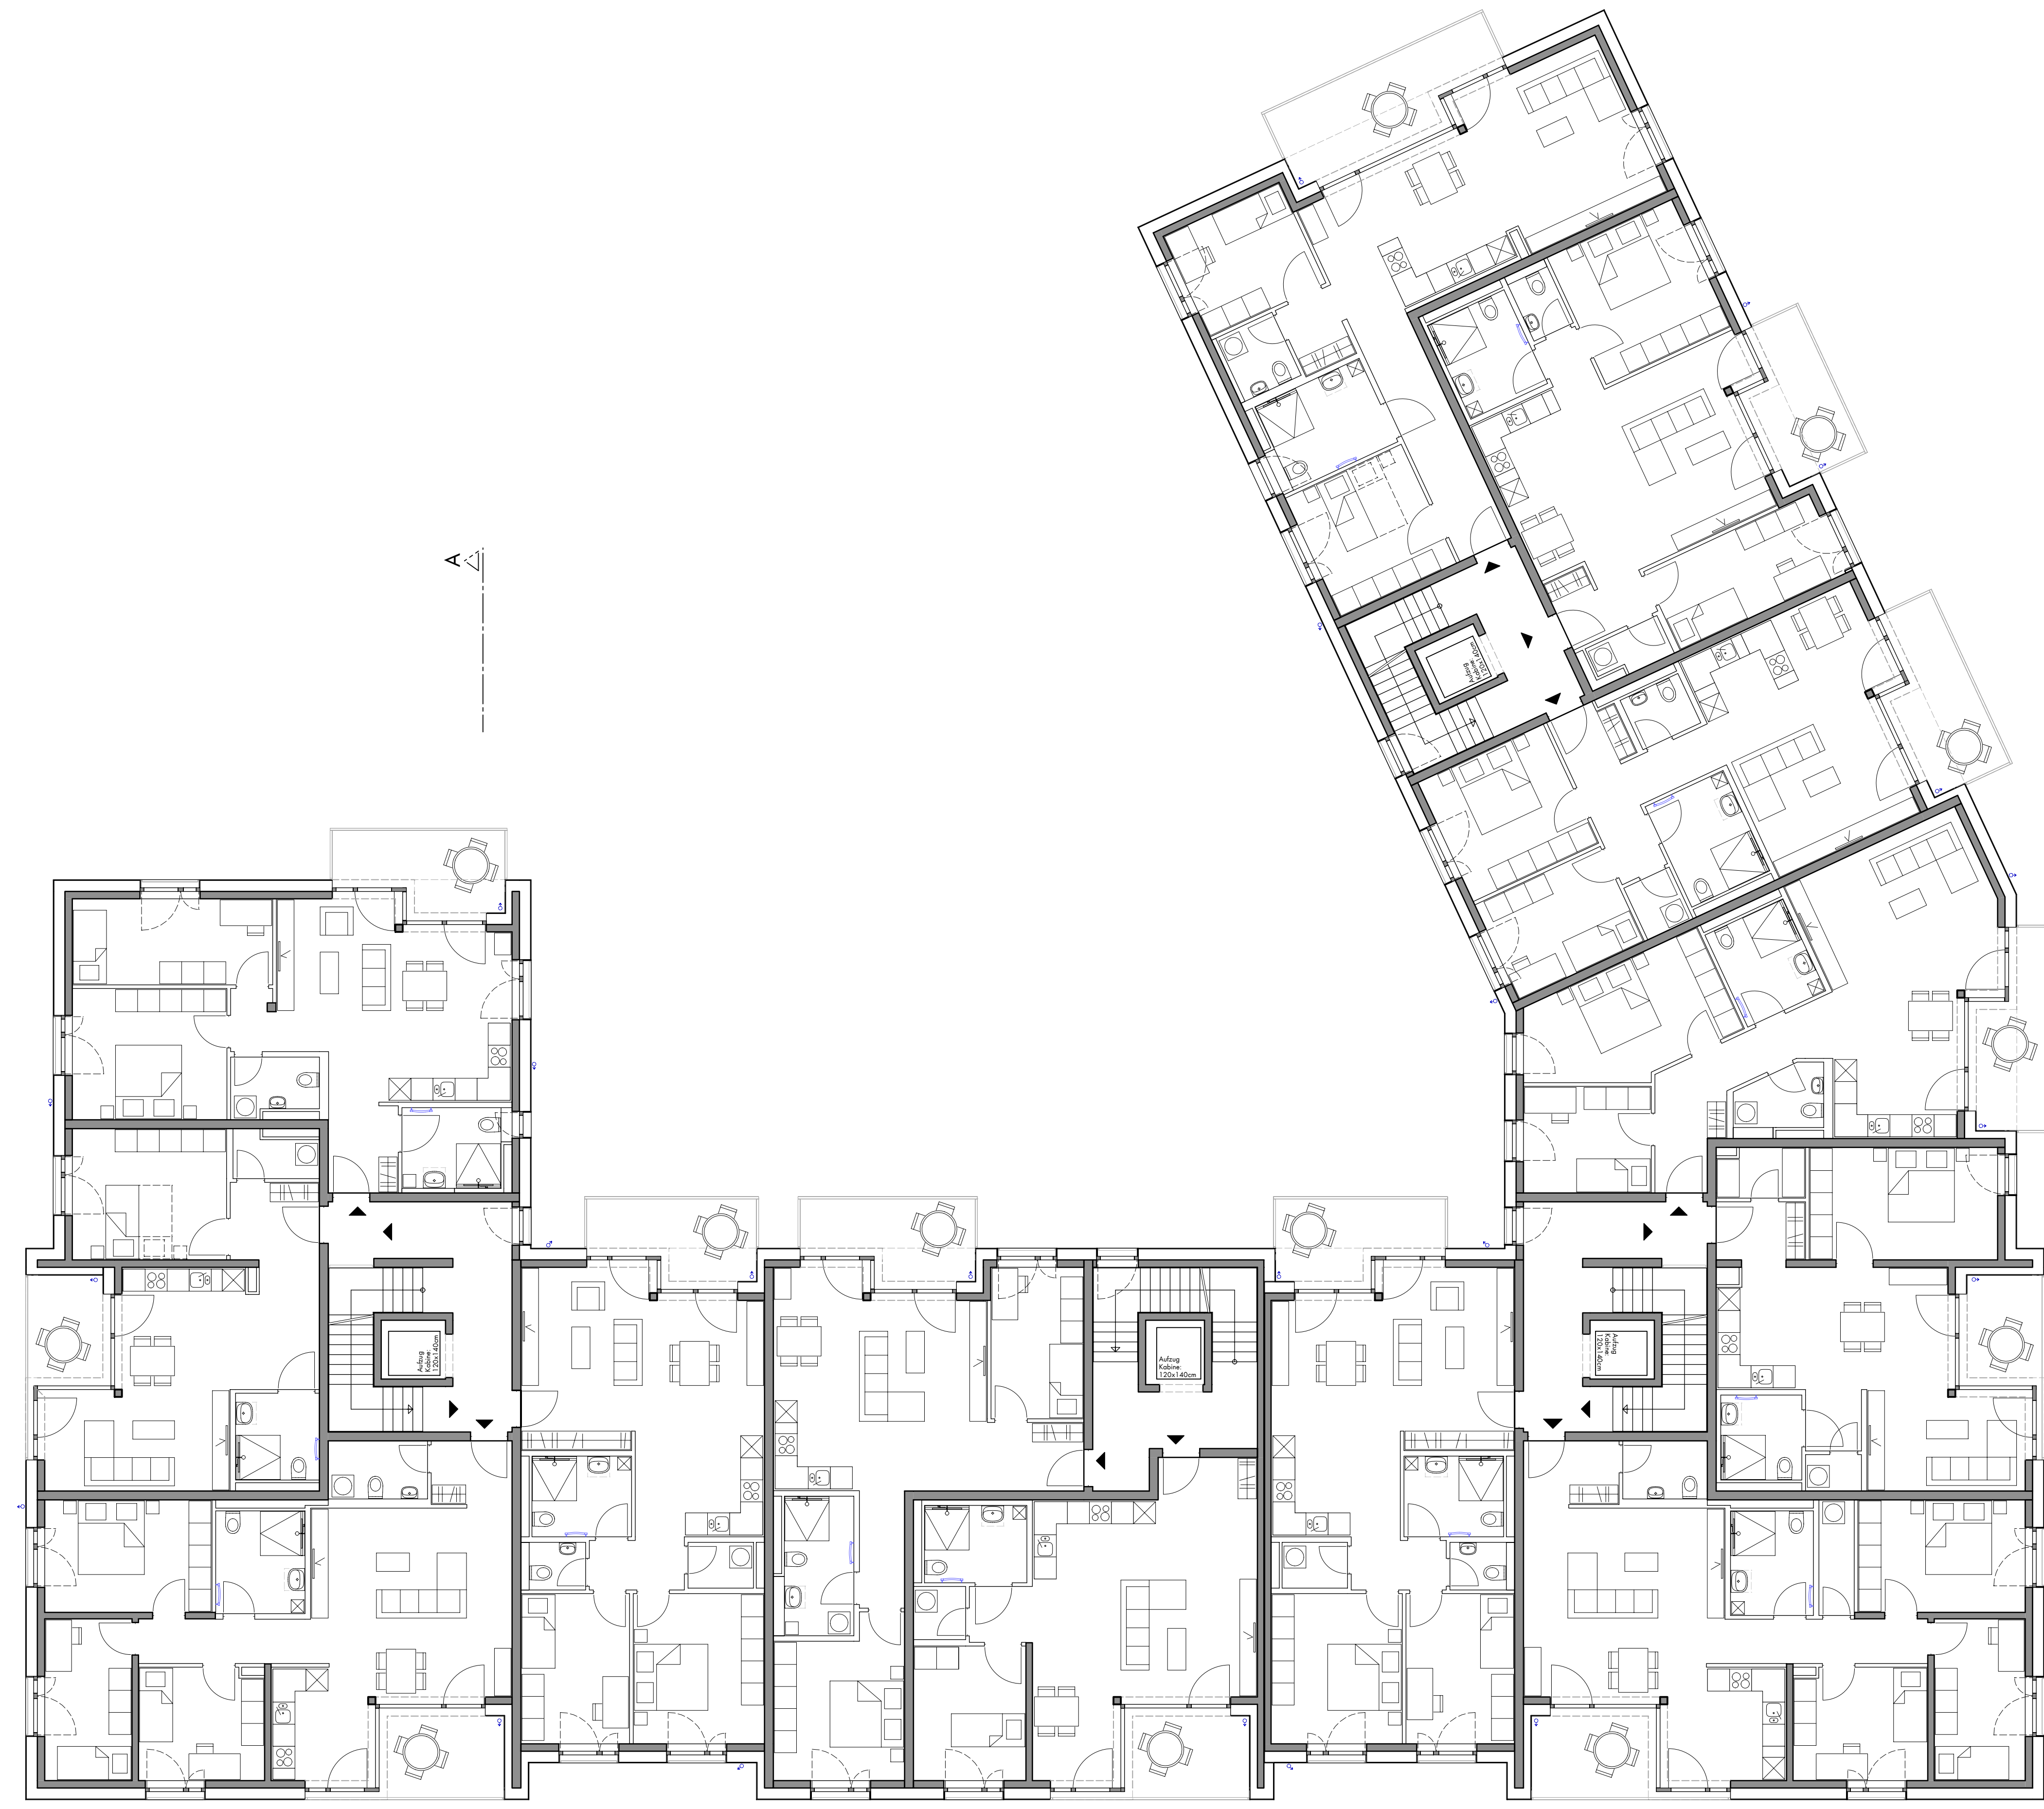

Baurohban 1809 neue Mitte, Graben-Neudorf

Plannummer H03\_4912

Grundriss 1.OG

Haus H03  
 Planart / Lfd. Bebauungsplan  
 Maßstab 1:100  
 Datum 24.06.2020

Bauherr: **EVOPHUS**  
 evopus GmbH  
 Ernst-Hahn-Strasse 2  
 76527 Karlsruhe  
 0721 183 891 0  
 info@evopus-architekten.de

Architekt: **HANEN Architekten**  
 Emil-Hilde-Strasse 2  
 76527 Karlsruhe  
 0721 750 99 28 0  
 info@hanen-architekten.de