

BAUTEILE IM SCHNITT

- Wand tragend
- Wand nichttragend


ABKÜRZUNGEN

- OKFB OBERKANTE FERTIGFUSSBODEN
- OKGD OBERKANTE GONDENDECKE
- UKGD UNTERKANTE GONDENDECKE
- BRH BRUSTHÖHENDECKE FERTIGMASS
- ER EGGENRÜCKE
- KB KANARIEFREI NACH LBO
- NS NICHT BARBARIEFREI
- LS LICHTSCHICHT
- DF DACHFLÄCHENFENSTER

SYMBOLE

- HÖHENKOTE OKFB BEZOGEN AUF OKFB ERDGESCHOSS
- HÖHENKOTE OKGD BEZOGEN AUF OKFB ERDGESCHOSS
- HÖHENKOTE OK NS BEZOGEN AUF OKFB ERDGESCHOSS
- HÖHENKOTE OK GRÜNDE NEU
- HÖHENKOTE OK GRÜNDE BESTAND
- VERWEIS AUF SCHNITT

Feuertrennwand und Rettungsroute

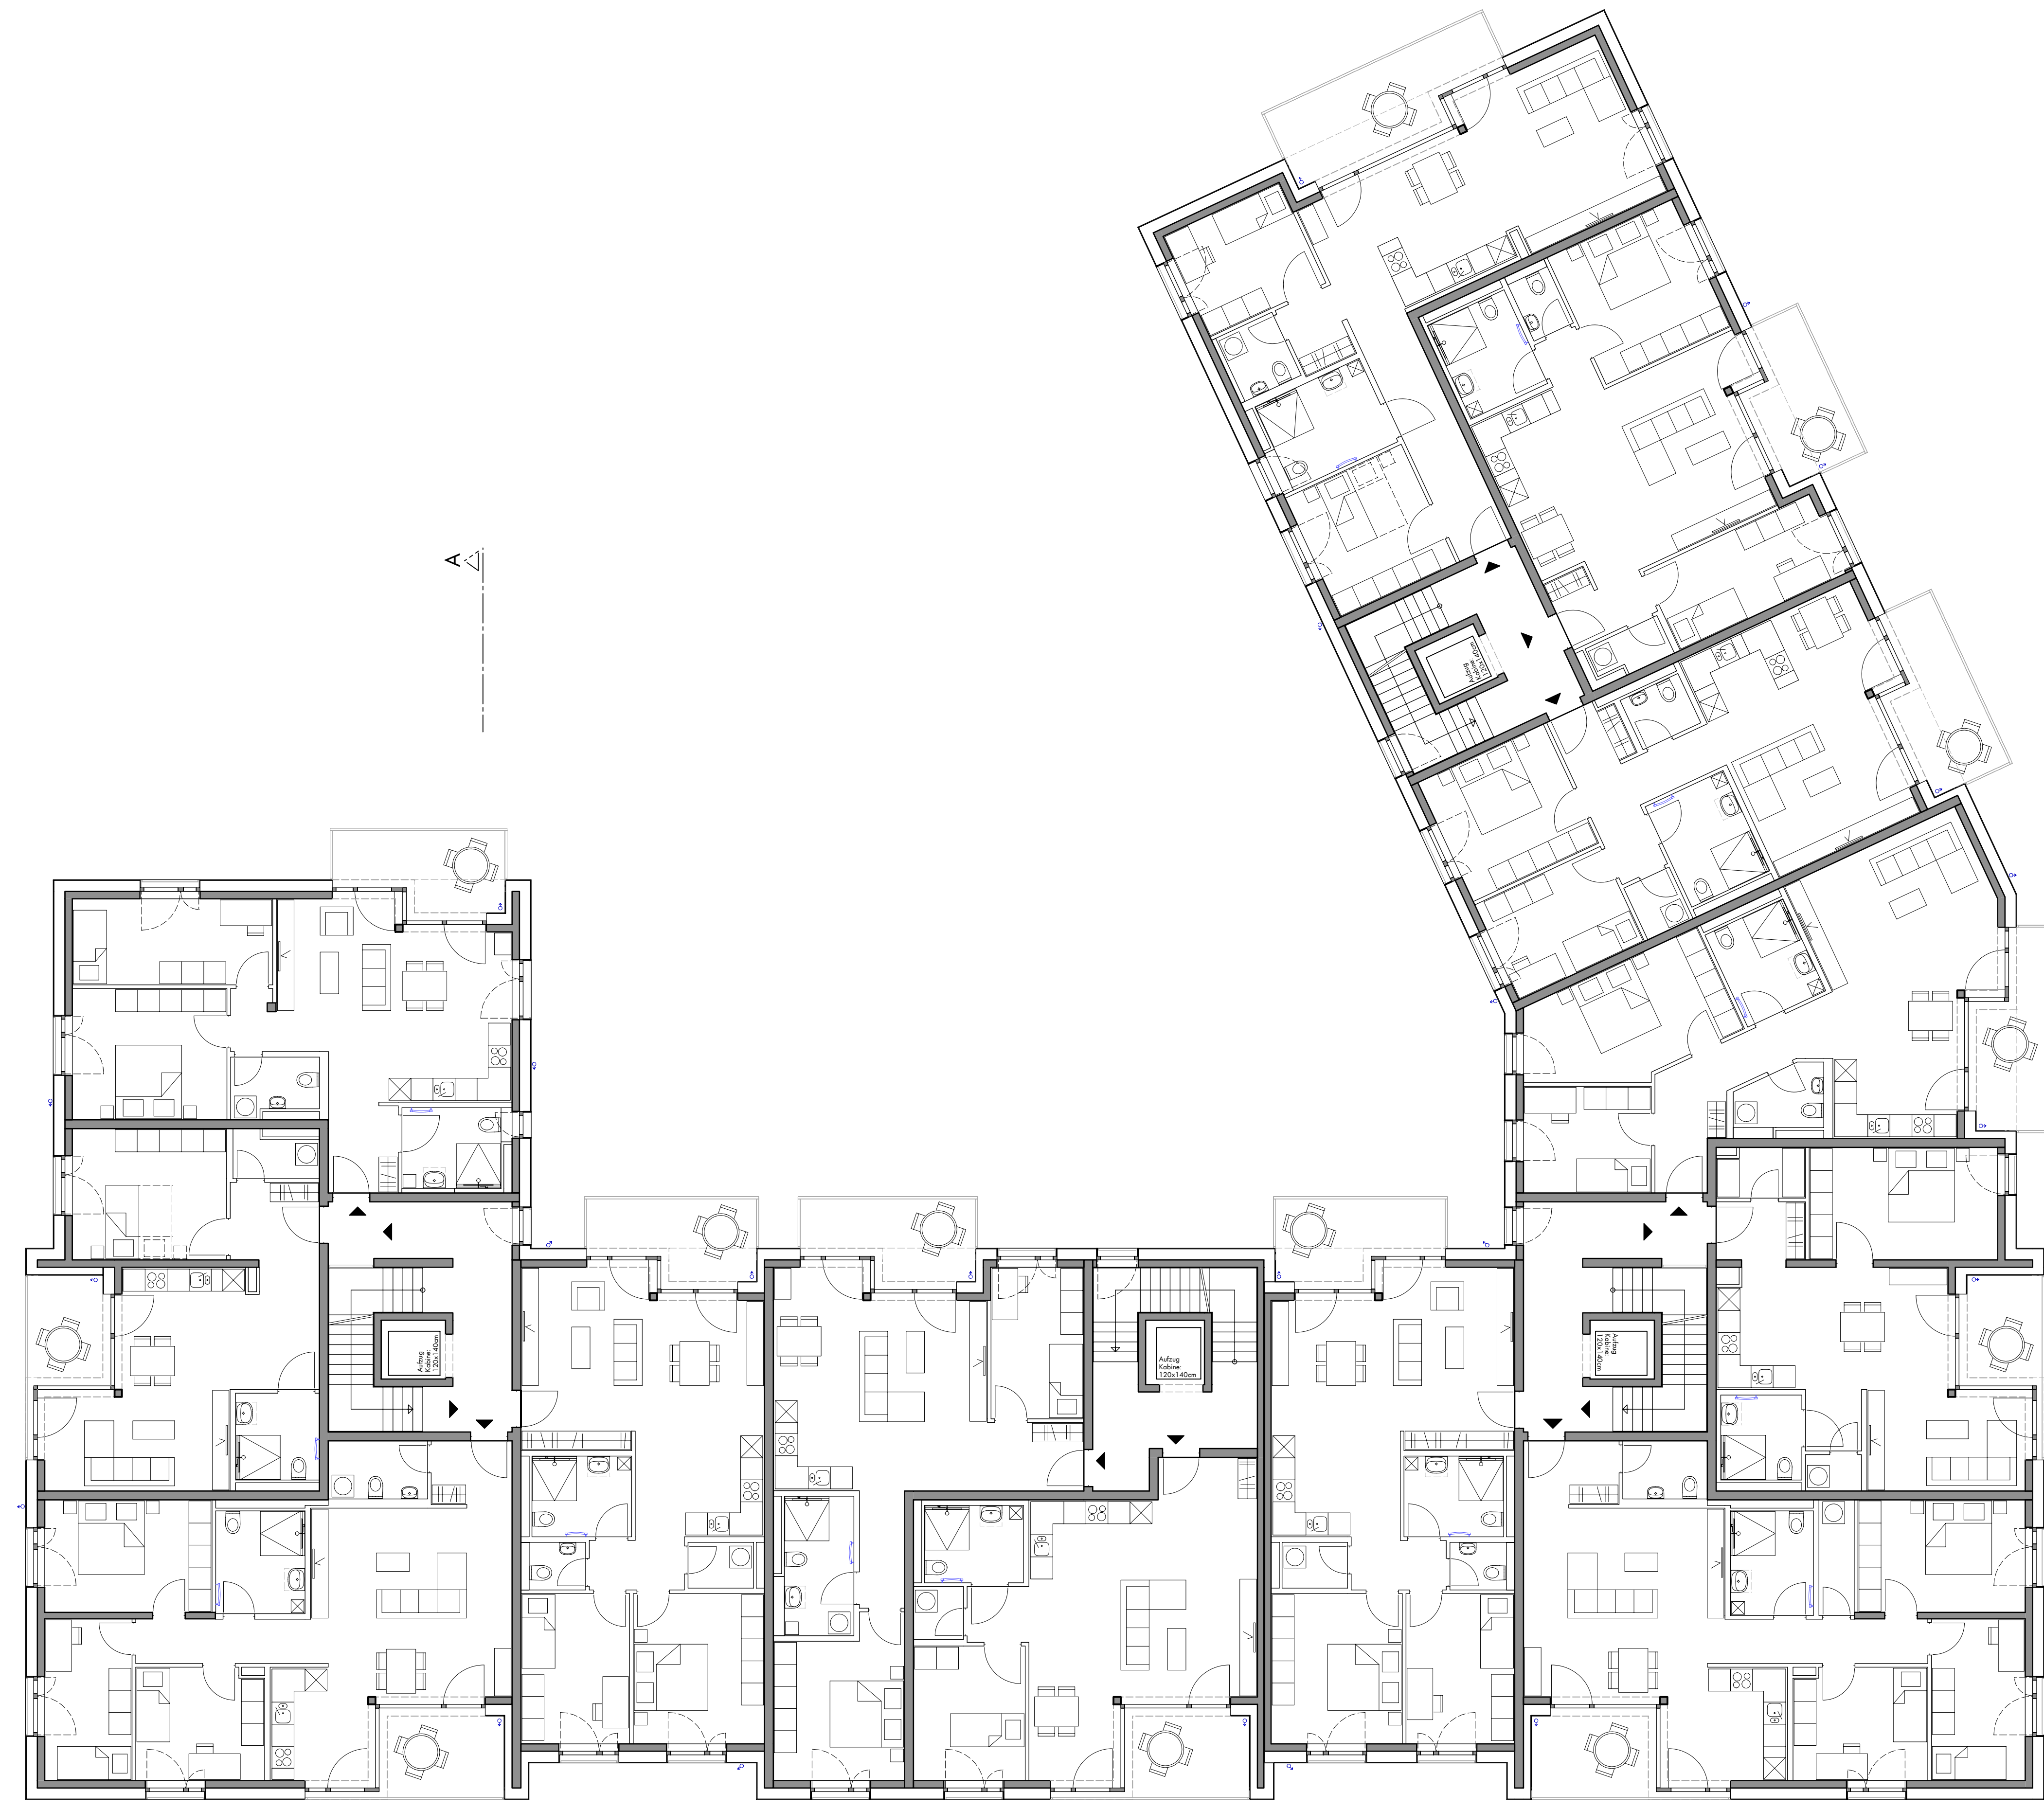

Baurohrplan 1809 neue Mitte, Graben-Neudorf

Plannummer H03_4913

Grundriss 2.OG

Haus H03
 Planart / Lfd. Bebauungsplan
 Maßstab 1:100
 Datum 24.06.2020

Bauherr: **EVOPHUS**
 evophaus GmbH
 Ernst-Rohde-Strasse 2
 75227 Karlsruhe
 0721 183 891 0
 info@evophaus.de

Architekt: **HANEN Architekten**
 Ernst-Rohde-Strasse 2
 75227 Karlsruhe
 0721 1750 99 28 0
 info@hanen-architekten.de