

±0,00 = OK FFB EG = 109,05 m ü.NN

BAUTEILE IM SCHNITT

- Wand tragend
- Wand nichttragend


ABKÜRZUNGEN

- OKFB OBERKANTE FERTIGFUSSBODEN
- OKGD OBERKANTE GONDENDECKE
- UKGD UNTERKANTE GONDENDECKE
- BRH BRUSTHÖHENDECKE FERTIGMASS
- ER EGGENRÜCKE
- KB KANARIEFREI NACH LBO
- NS NICHT BARBARIEFREI
- LS LICHTSCHICHT
- DF DACHFLÄCHENFENSTER

SYMBOLE

- HÖHENKOTE OKFB BEZOGEN AUF OKFB ERDGESCHOSS
- HÖHENKOTE OKGD BEZOGEN AUF OKFB ERDGESCHOSS
- HÖHENKOTE OK NS BEZOGEN AUF OKFB ERDGESCHOSS
- HÖHENKOTE OK GRÜNDE NEU
- HÖHENKOTE OK GRÜNDE BESTAND
- VERWEIS AUF SCHNITT

Feuertrennwand und Rettungsflucht

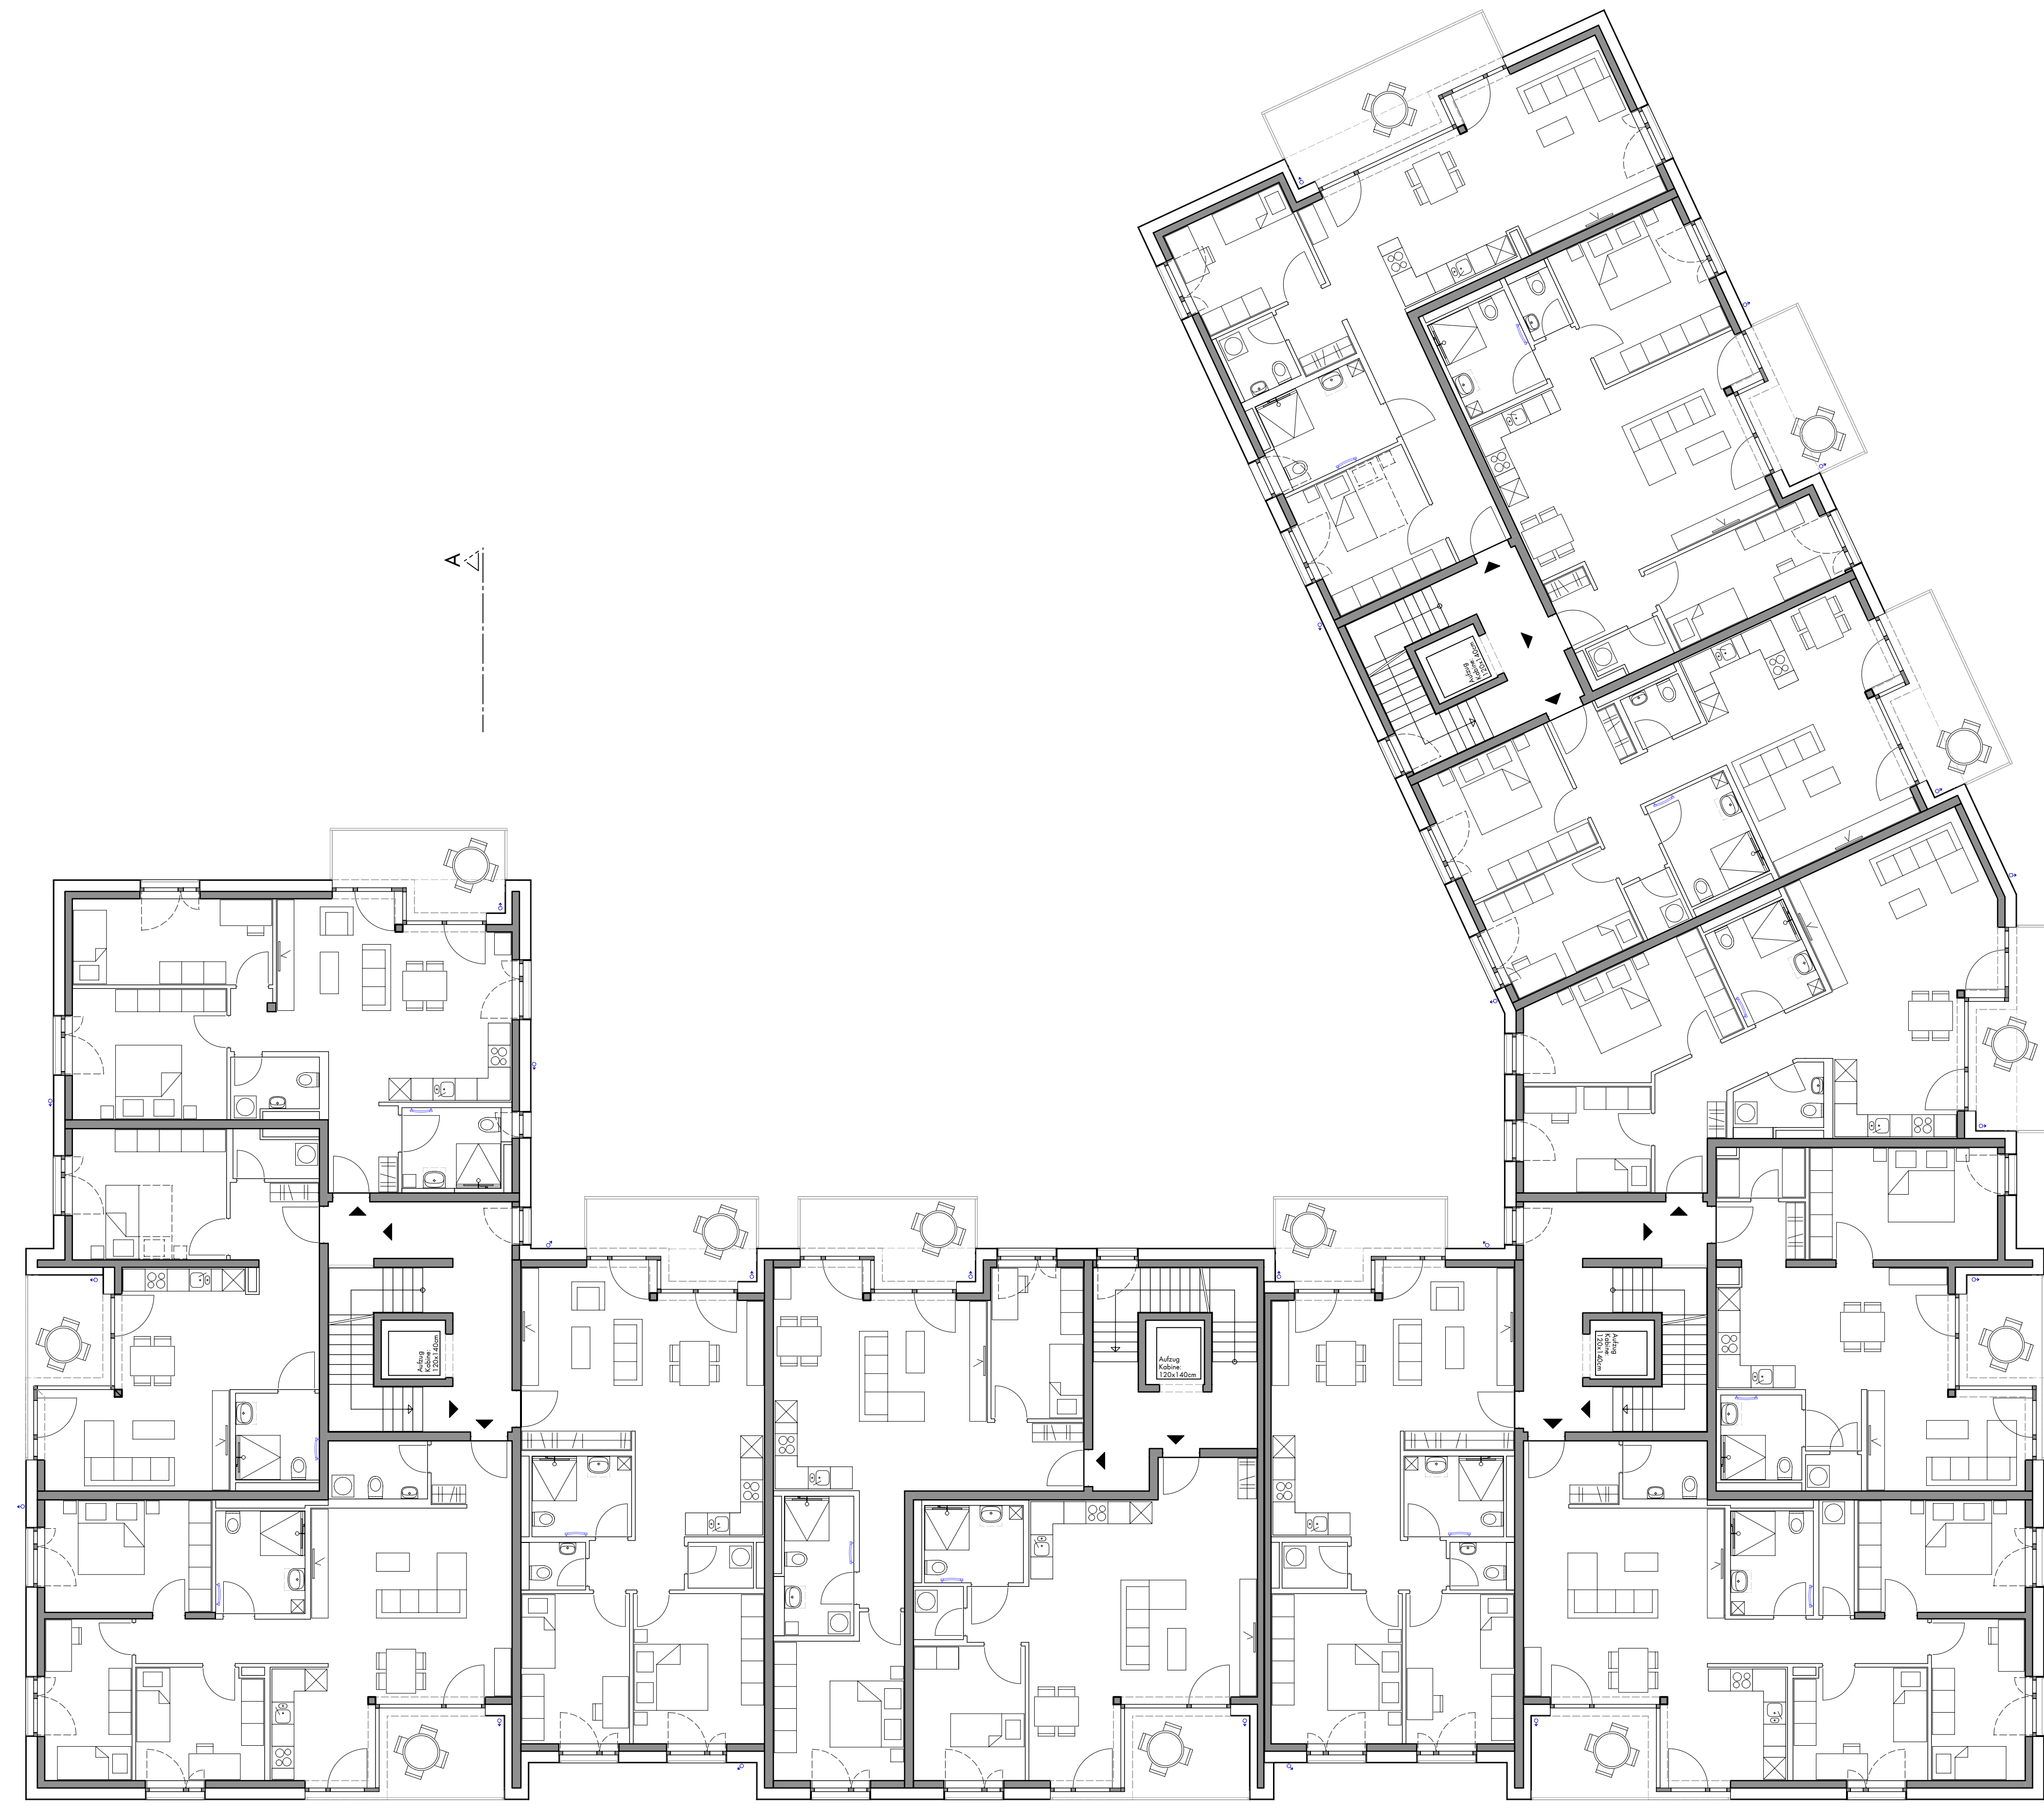

Baurohrplan 1809 neue Mitte, Graben-Neudorf

Plannummer H03\_4914

Grundriss 3.OG

Haus H03  
 Planart / Lfd. Bebauungsplan  
 Maßstab 1:100  
 Datum 24.06.2020

Bauherr: **EVORHAUS**  
 evorhaus GmbH  
 Ernst-Nachter Straße 2  
 76227 Karlsruhe  
 0721 183 891 0  
 info@evorhaus-architekten.de

Architekt: **HANEN Architekten**  
 Emil-Hilde-Straße 2  
 75227 Karlsruhe  
 0721 750 99 28 0  
 info@hanen-architekten.de

H03\_4914 1809 neue Mitte, Graben-Neudorf