



±0.00 = OK FFB EG = 109.05 m ü.NN

BAUTEILE IM SCHNITT

-  Wand tragend
-  Wand nicht tragend


ABKÜRZUNGEN

- OKFFB OBERKANTE FERTIGFUSSBODEN
- OKRD OBERKANTE ROHDECKE
- UKRD UNTERKANTE ROHDECKE
- BRH BRÜSTUNGSHÖHE FERTIGMASS
- RR REGENROHR
- B BARRIEREFREI NACH LBO
- n.B. NICHT BARRIEREFREI
- LS LICHTSCHACHT
- DF DACHFLÄCHENFENSTER

SYMBOLE

-  OK FFB ±0.00  
OK FFB -0.10
  -  -0.65 =  
54.13 üNN
  -  53.77 üNN
  -  VERWEIS AUF SCHNITT
- HÖHENKOTE OKFFB BEZOGEN AUF OKFFB ERDGESCHOSS
- HÖHENKOTE OKRD BEZOGEN AUF OKFFB ERDGESCHOSS
- HÖHENKOTE OK GELÄNDE NEU
- HÖHENKOTE OK GELÄNDE BESTAND

Fenstermaße sind Rohbaumaße.

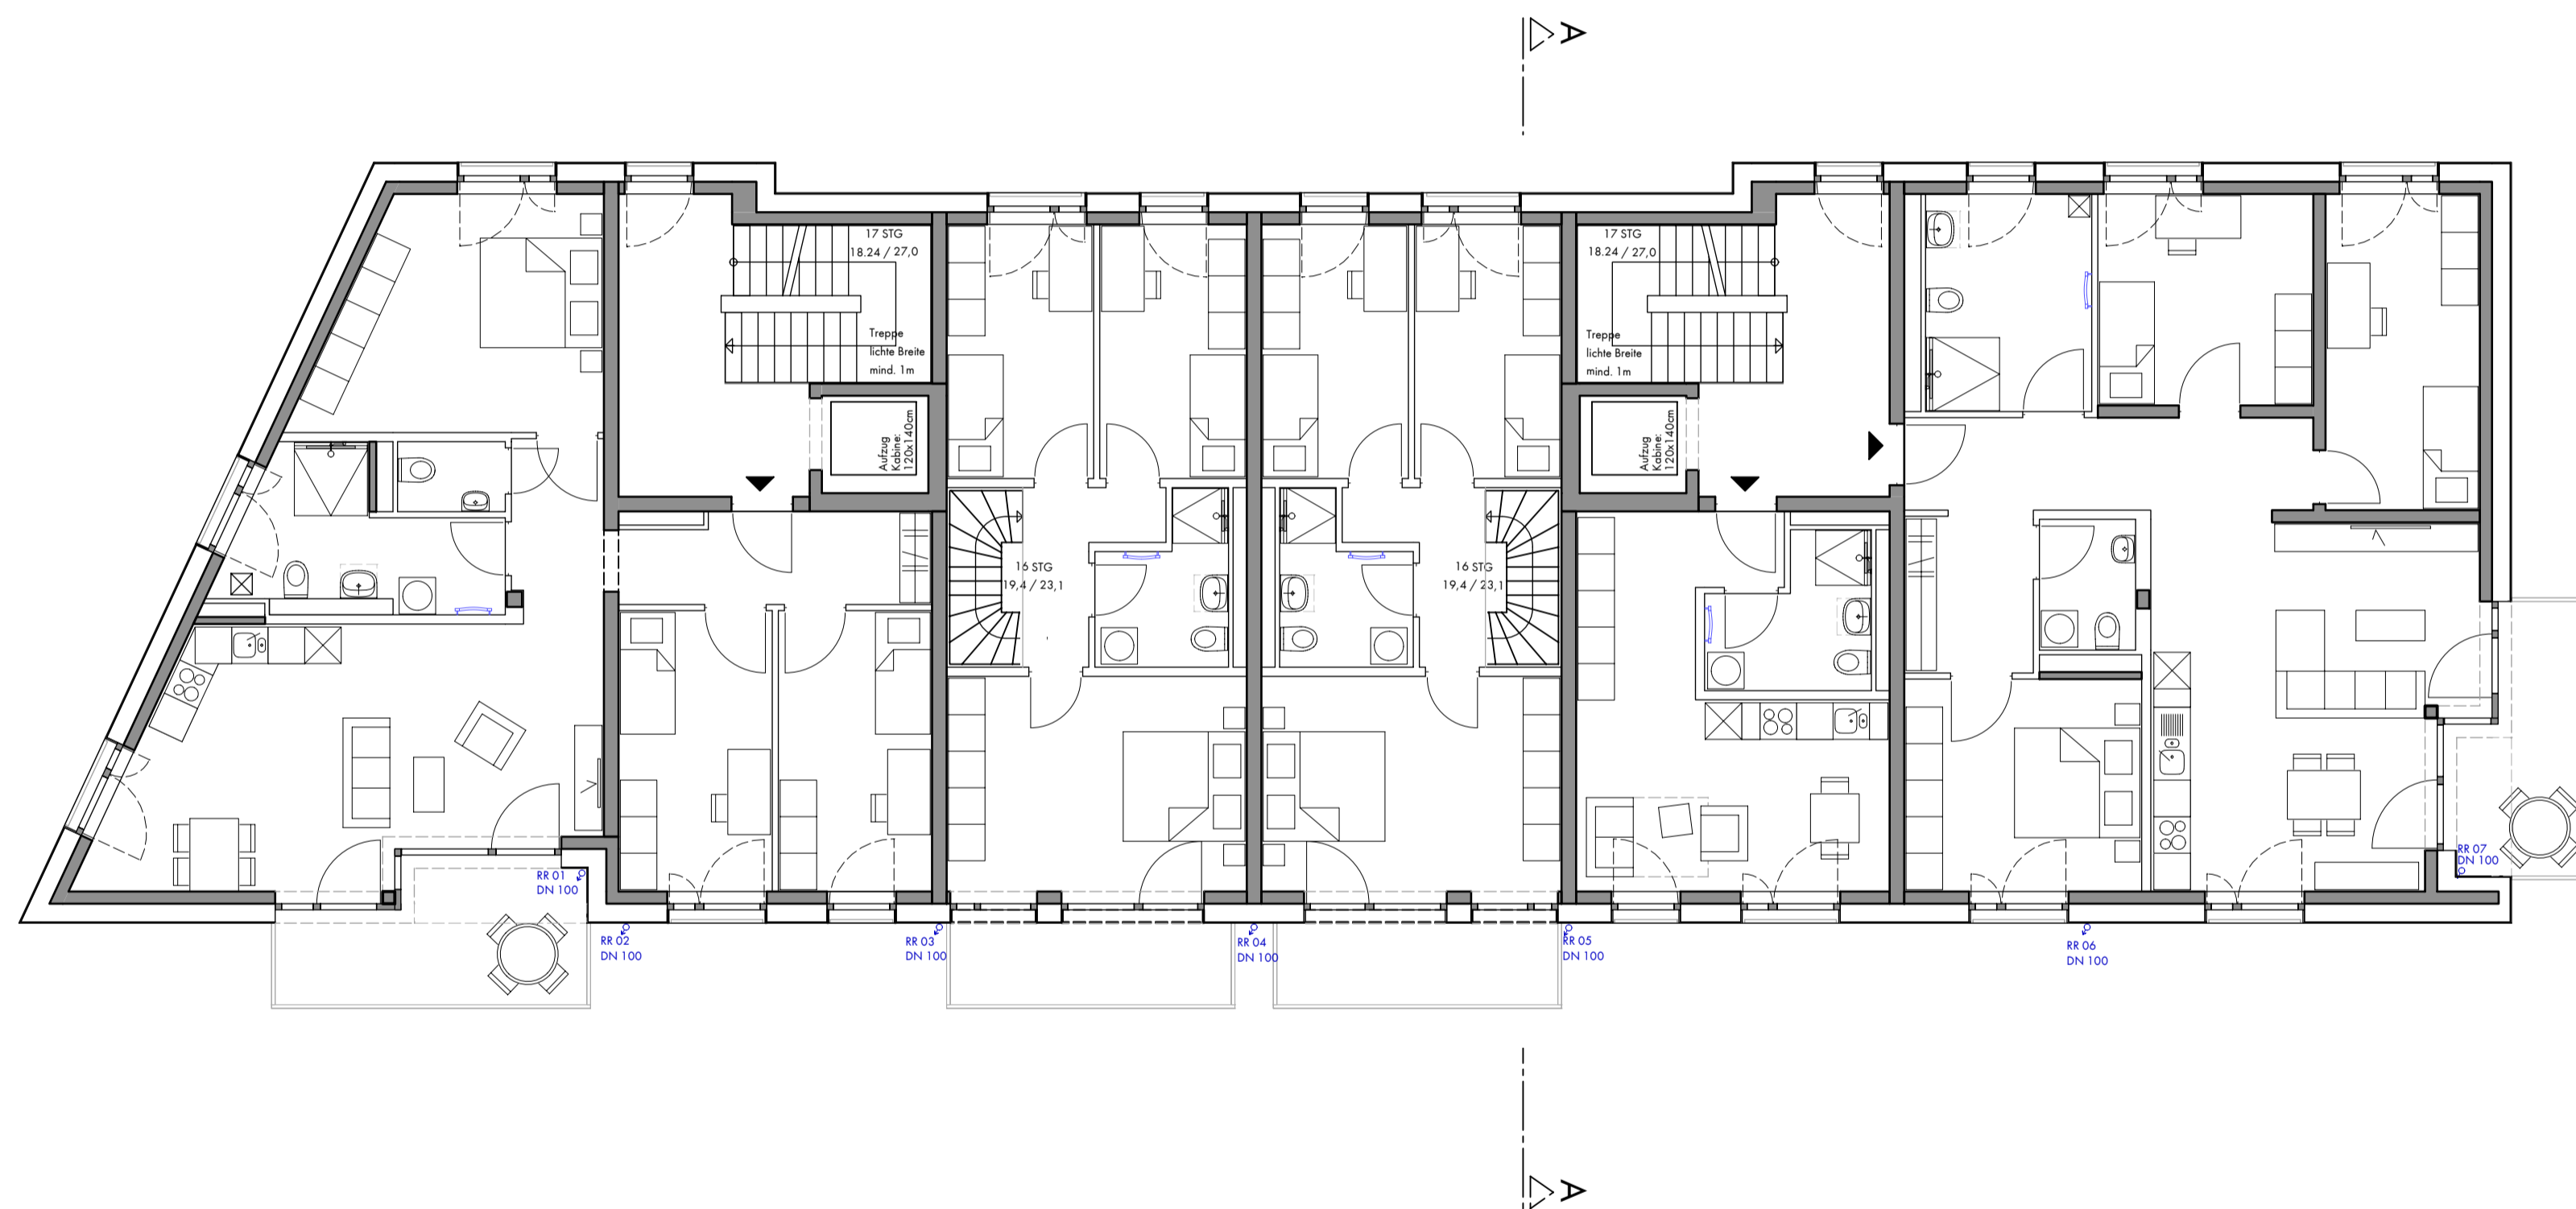

Bauvorhaben 1809 neue Mitte, Graben-Neudorf

Plannummer H04\_4912

Grundriss 1.OG

Haus H04

Bauherr **evohaus**  
 evohaus GmbH  
 Emil-Nolde-Strasse 2  
 76227 Karlsruhe  
 0721 183 891 0

Planart / LPH **Bauantrag**  
 Maßstab **1:100**  
 Datum **24.06.2020**

Architekt **HANEN Architekten**  
 Emil-Nolde-Strasse 2  
 76227 Karlsruhe  
 0721 750 992 28 0  
 info@hanen-architekten.de