



±0.00 = OK FFB EG = 109.05 m ü.NN

BAUTEILE IM SCHNITT

-  Wand tragend
-  Wand nicht tragend


ABKÜRZUNGEN

- OKFFB OBERKANTE FERTIGFUSSBODEN
- OKRD OBERKANTE ROHDECKE
- UKRD UNTERKANTE ROHDECKE
- BRH BRÜSTUNGSHÖHE FERTIGMASS
- RR REGENROHR
- B BARRIEREFREI NACH LBO
- n.B. NICHT BARRIEREFREI
- LS LICHTSCHACHT
- DFD DACHFLÄCHENFENSTER

SYMBOLE

-  OKFFB ±0.00
OK RFB -0.16
-  -0.65 m
54.13 üNN
-  ±0.00
-  ±0.00
-  OKFFB ±0.00

Fenstermaße sind Rohbaumaße.

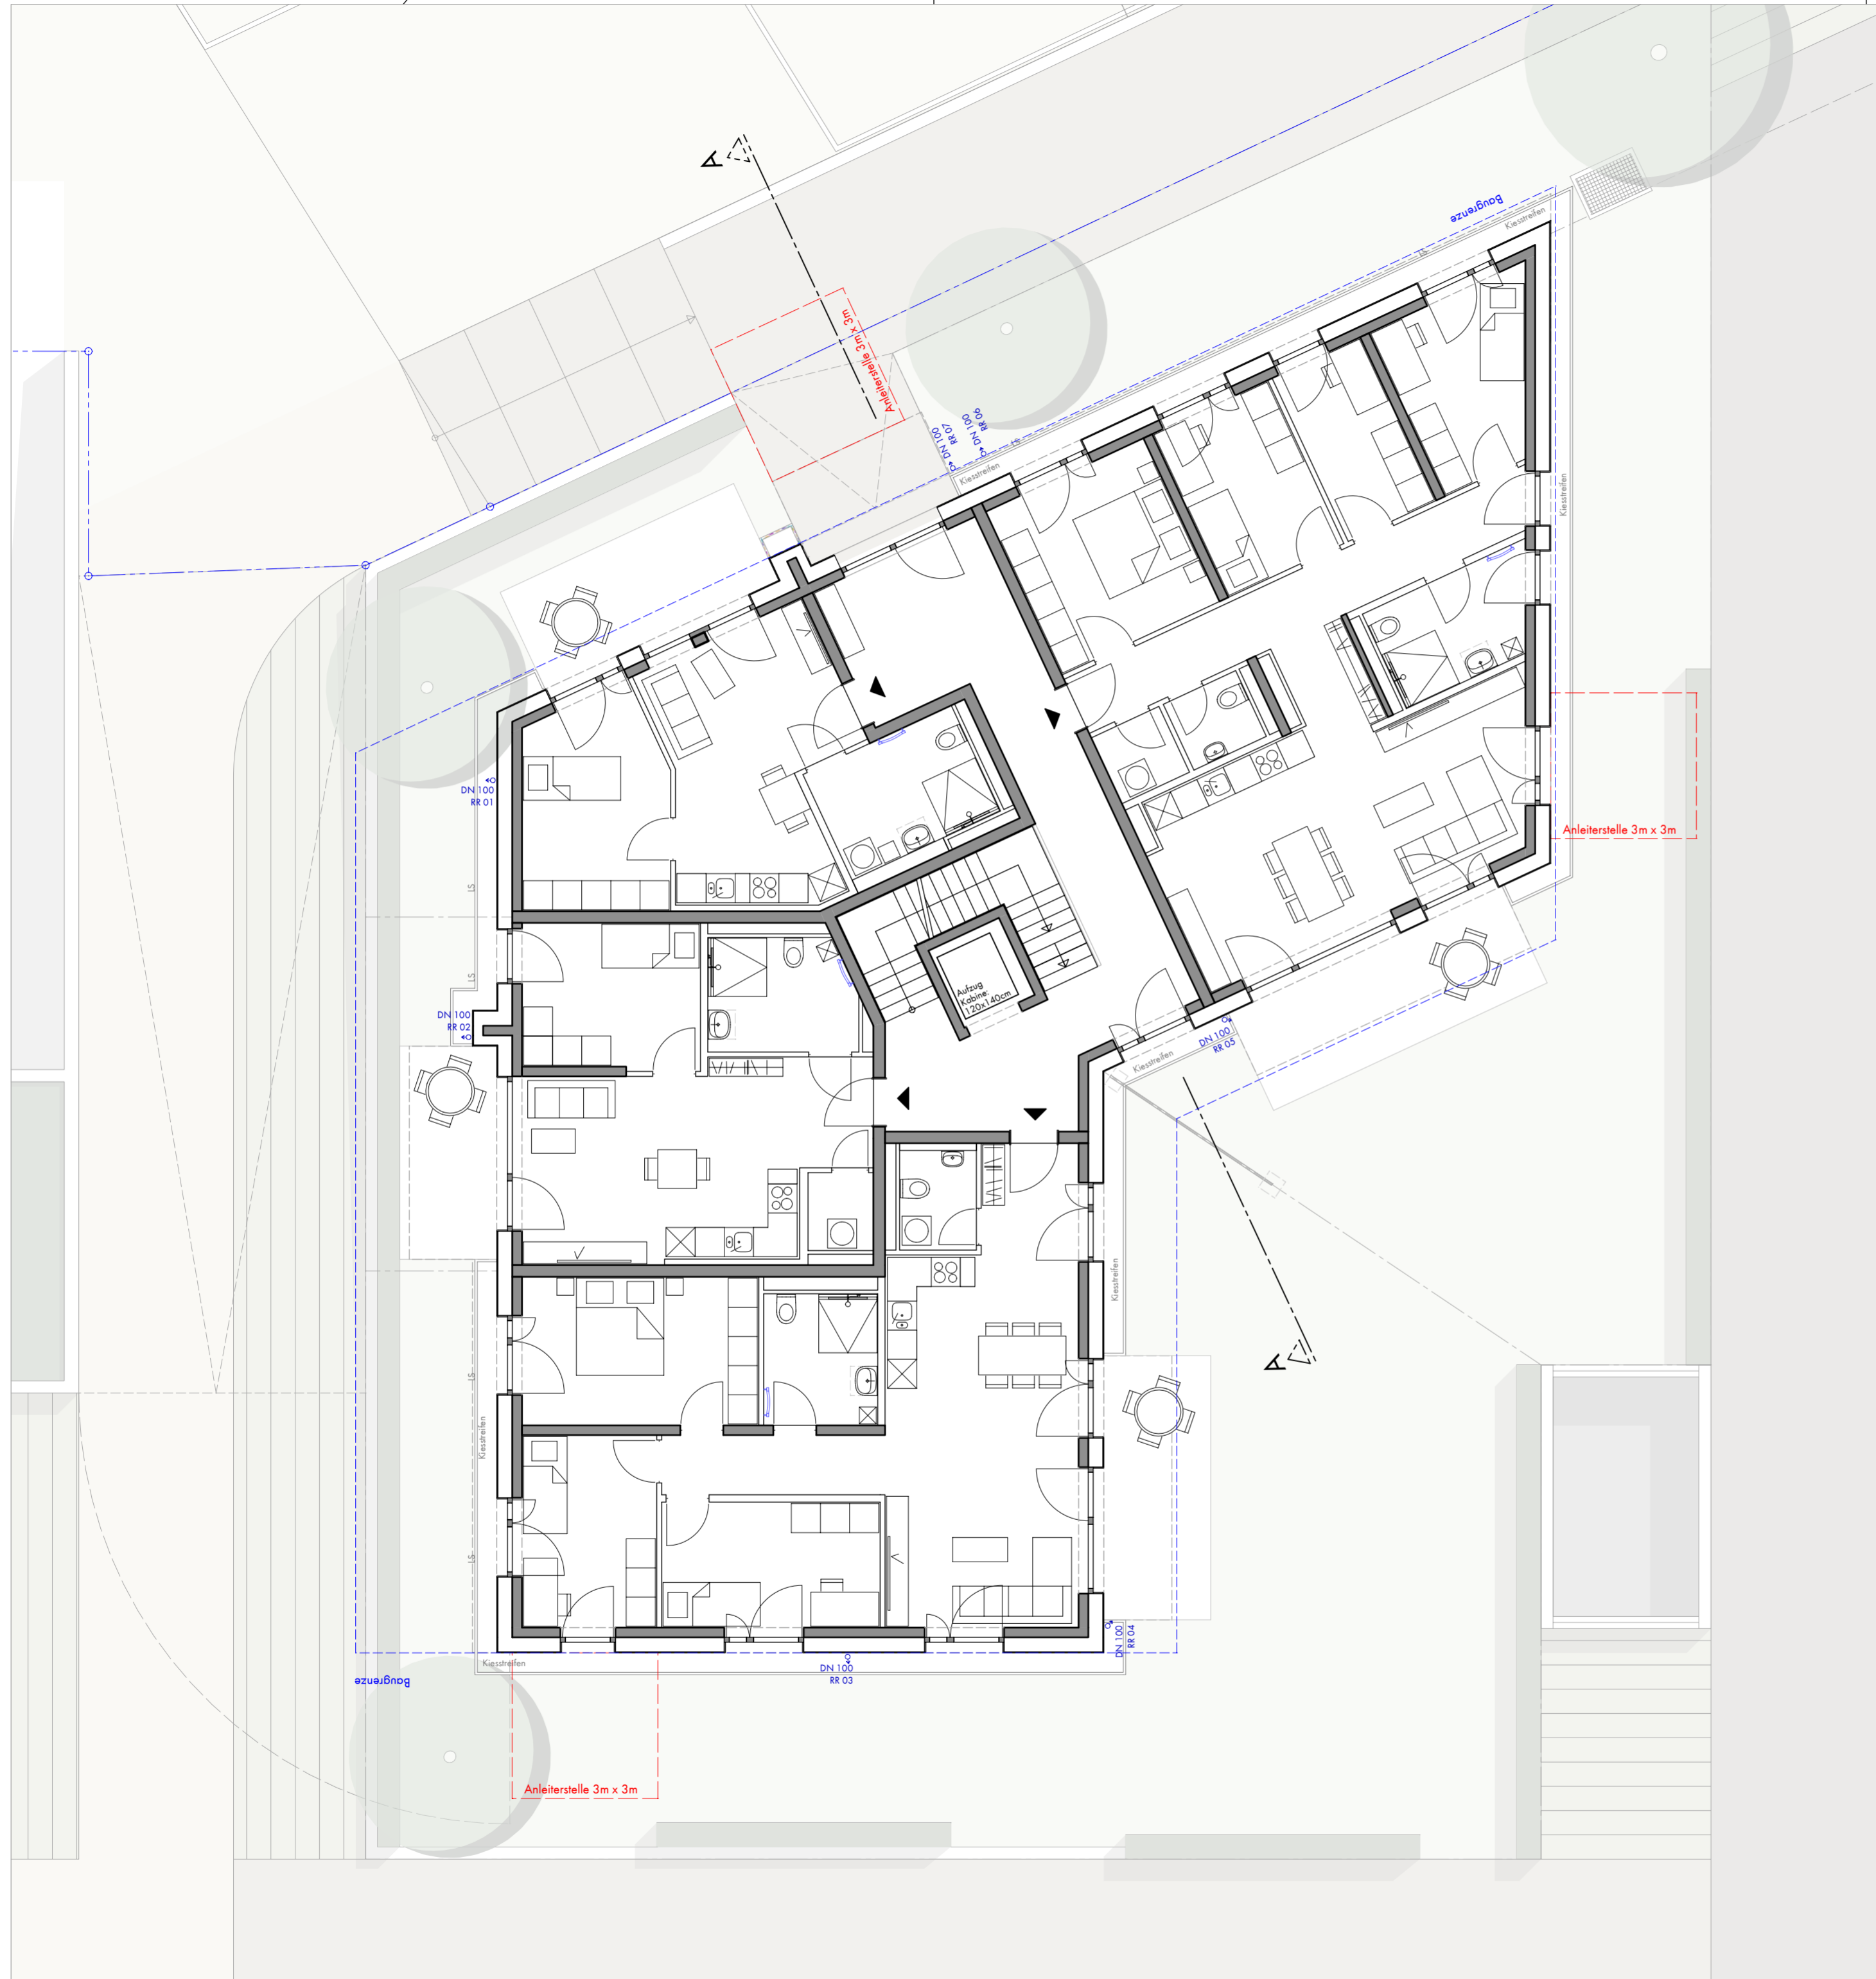

Bauvorhaben 1809 neue Mitte, Graben-Neudorf

Plannummer H05_4911

Grundriss EG

Planart / LPh **Bauantrag**
 Maßstab **1:100**
 Datum **24.06.2020**

Haus H05

Bauherr **evohaus**
 evohaus GmbH
 Emil-Nolde-Strasse 2
 76227 Karlsruhe
 0721 183 891 0

Architekt **HANEN Architekten**
 Emil-Nolde-Strasse 2
 76227 Karlsruhe
 0721 750 99 28 0
 info@hanen-architekten.de