

BAUTEILE IM SCHNITT

- Wand tragend
- Wand nicht tragend


ABKÜRZUNGEN

- OKFB OBERKANTE FERTIGFUSSBODEN
- OKRD OBERKANTE ROhDDECKE
- UKRD UNTERKANTE ROhDDECKE
- BRH BRÜSTUNGSHÖHE FERTIGMASS
- RR REGENROHR
- R. S. BARRIERE FREI NACH LBO
- LS NICHT BARRIERE FREI
- LS LICHTSCHACHT
- DF DACHFLÄCHENFENSTER

SYMBOLE

- HÖHENKOTE OKFB BEZOGEN AUF OKFB BODGESCHOSS
- HÖHENKOTE OKRD BEZOGEN AUF OKFB BODGESCHOSS
- HÖHENKOTE OK GELÄNDE NEU
- HÖHENKOTE OK GELÄNDE BESTAND
- VERWEIS AUF SCHNITT

Fenstermaße sind Rohbaumße.

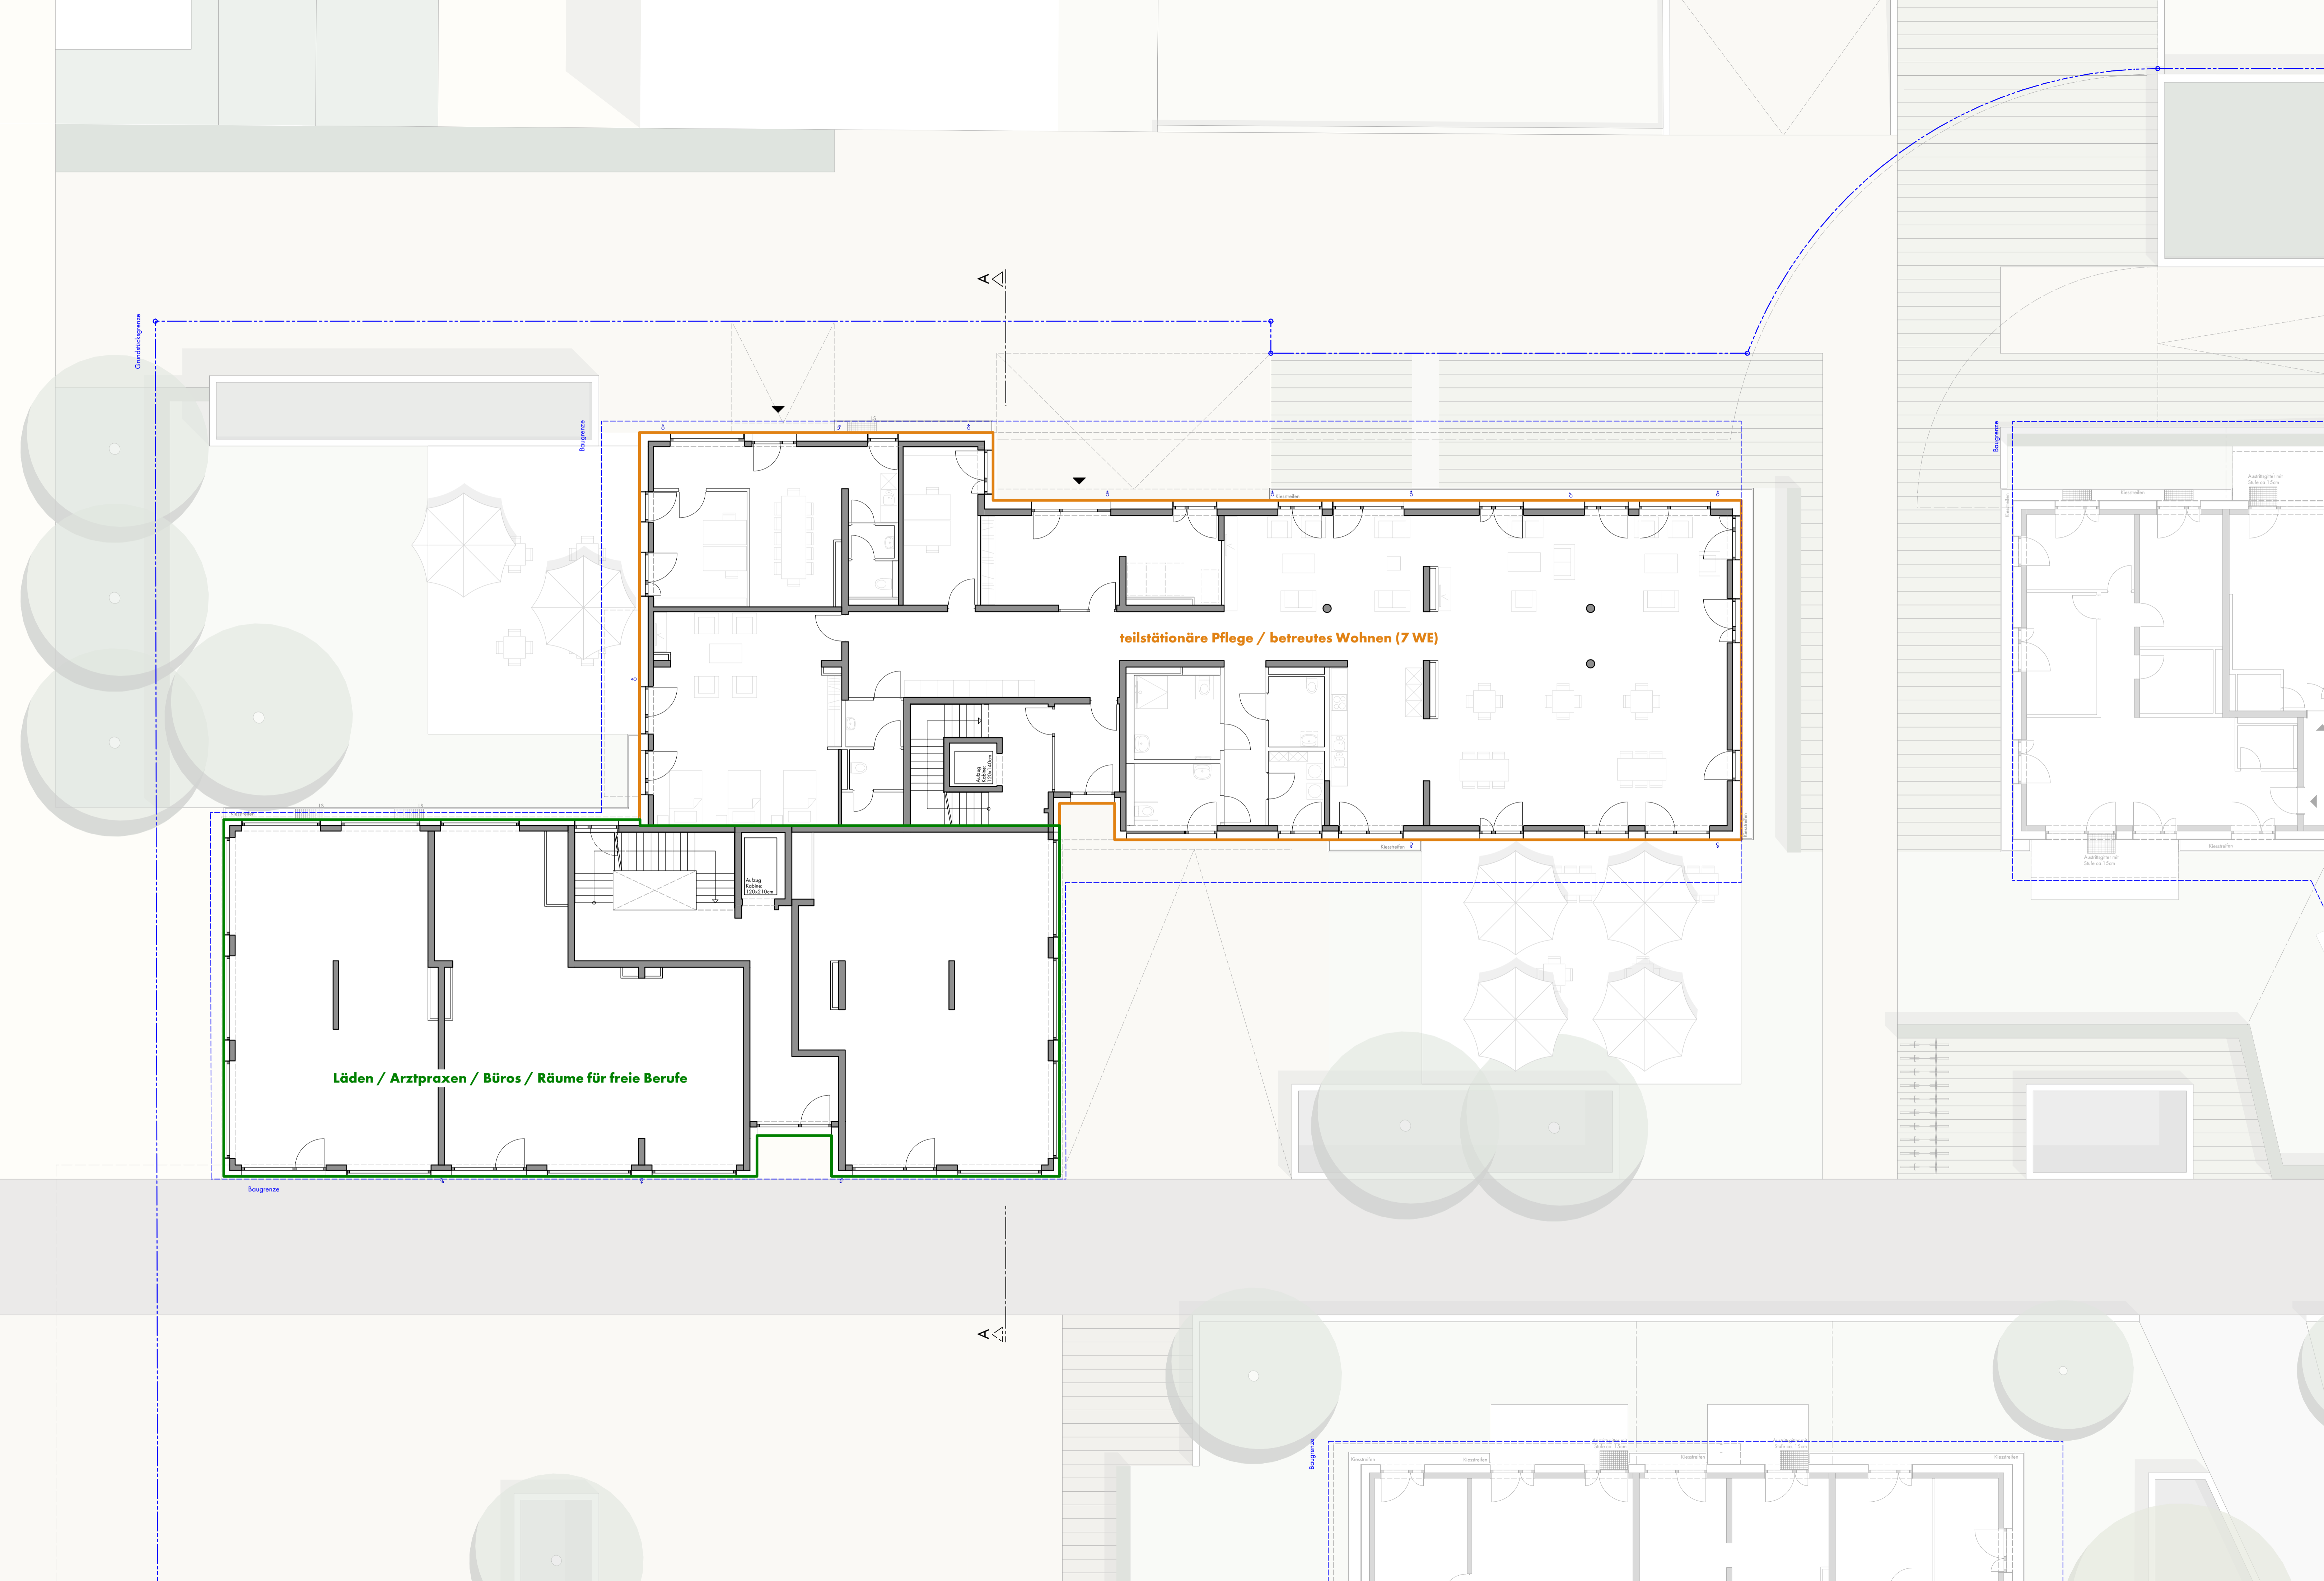

Bauvorhaben **1809 neue Mitte, Graben-Neudorf**

Plannummer **H02_4911**

Grundriss EG

Haus **H02**

Bauherr **evohaus**
evohaus GmbH
Emil-Nolde-Strasse 2
76227 Karlsruhe
07 21 750 99 28 0
info@hanen-architekten.de

Architekt **HANEN Architekten**
Emil-Nolde-Strasse 2
76227 Karlsruhe
07 21 750 99 28 0
info@hanen-architekten.de

Planart / LfH **Bauantrag**

Maßstab **1:100**

Datum **20.05.2020**

Plan: 1809_GraNeu01

Plan: 1809_GraNeu01

H02_4911 1809 neue Mitte, Graben-Neudorf