

±0,00 = OK FFB EG = 109,05 m ü.NN

BAUTEILE IM SCHNITT

- Wand tragend
- Wand nichttragend


ABKÜRZUNGEN

- OKFB OBERKANTE FERTIGFUGBODEN
- OKGD OBERKANTE GONDEN
- UKGD UNTERKANTE GONDEN
- BRH BRUSTHÖHENREIFE FERTIGMASS
- ER EGGERÄUME
- KB KANALREIFE NACH LBO
- NS NICHT BARBARIEFÄHIG
- LS LICHTSICHT
- DF DACHFLÄCHENFENSTER

SYMBOLE

- HÖHENKOTE OKFB BEZOGEN AUF OKFB ERDGESCHOSS
- HÖHENKOTE OKGD BEZOGEN AUF OKFB ERDGESCHOSS
- HÖHENKOTE OK UNBEZOGEN AUF OKFB ERDGESCHOSS
- HÖHENKOTE OK GELÄNDE NEU
- HÖHENKOTE OK GELÄNDE BESTAND
- VERWEIS AUF SCHNITT

Feuertrennwand und Rettungsroute

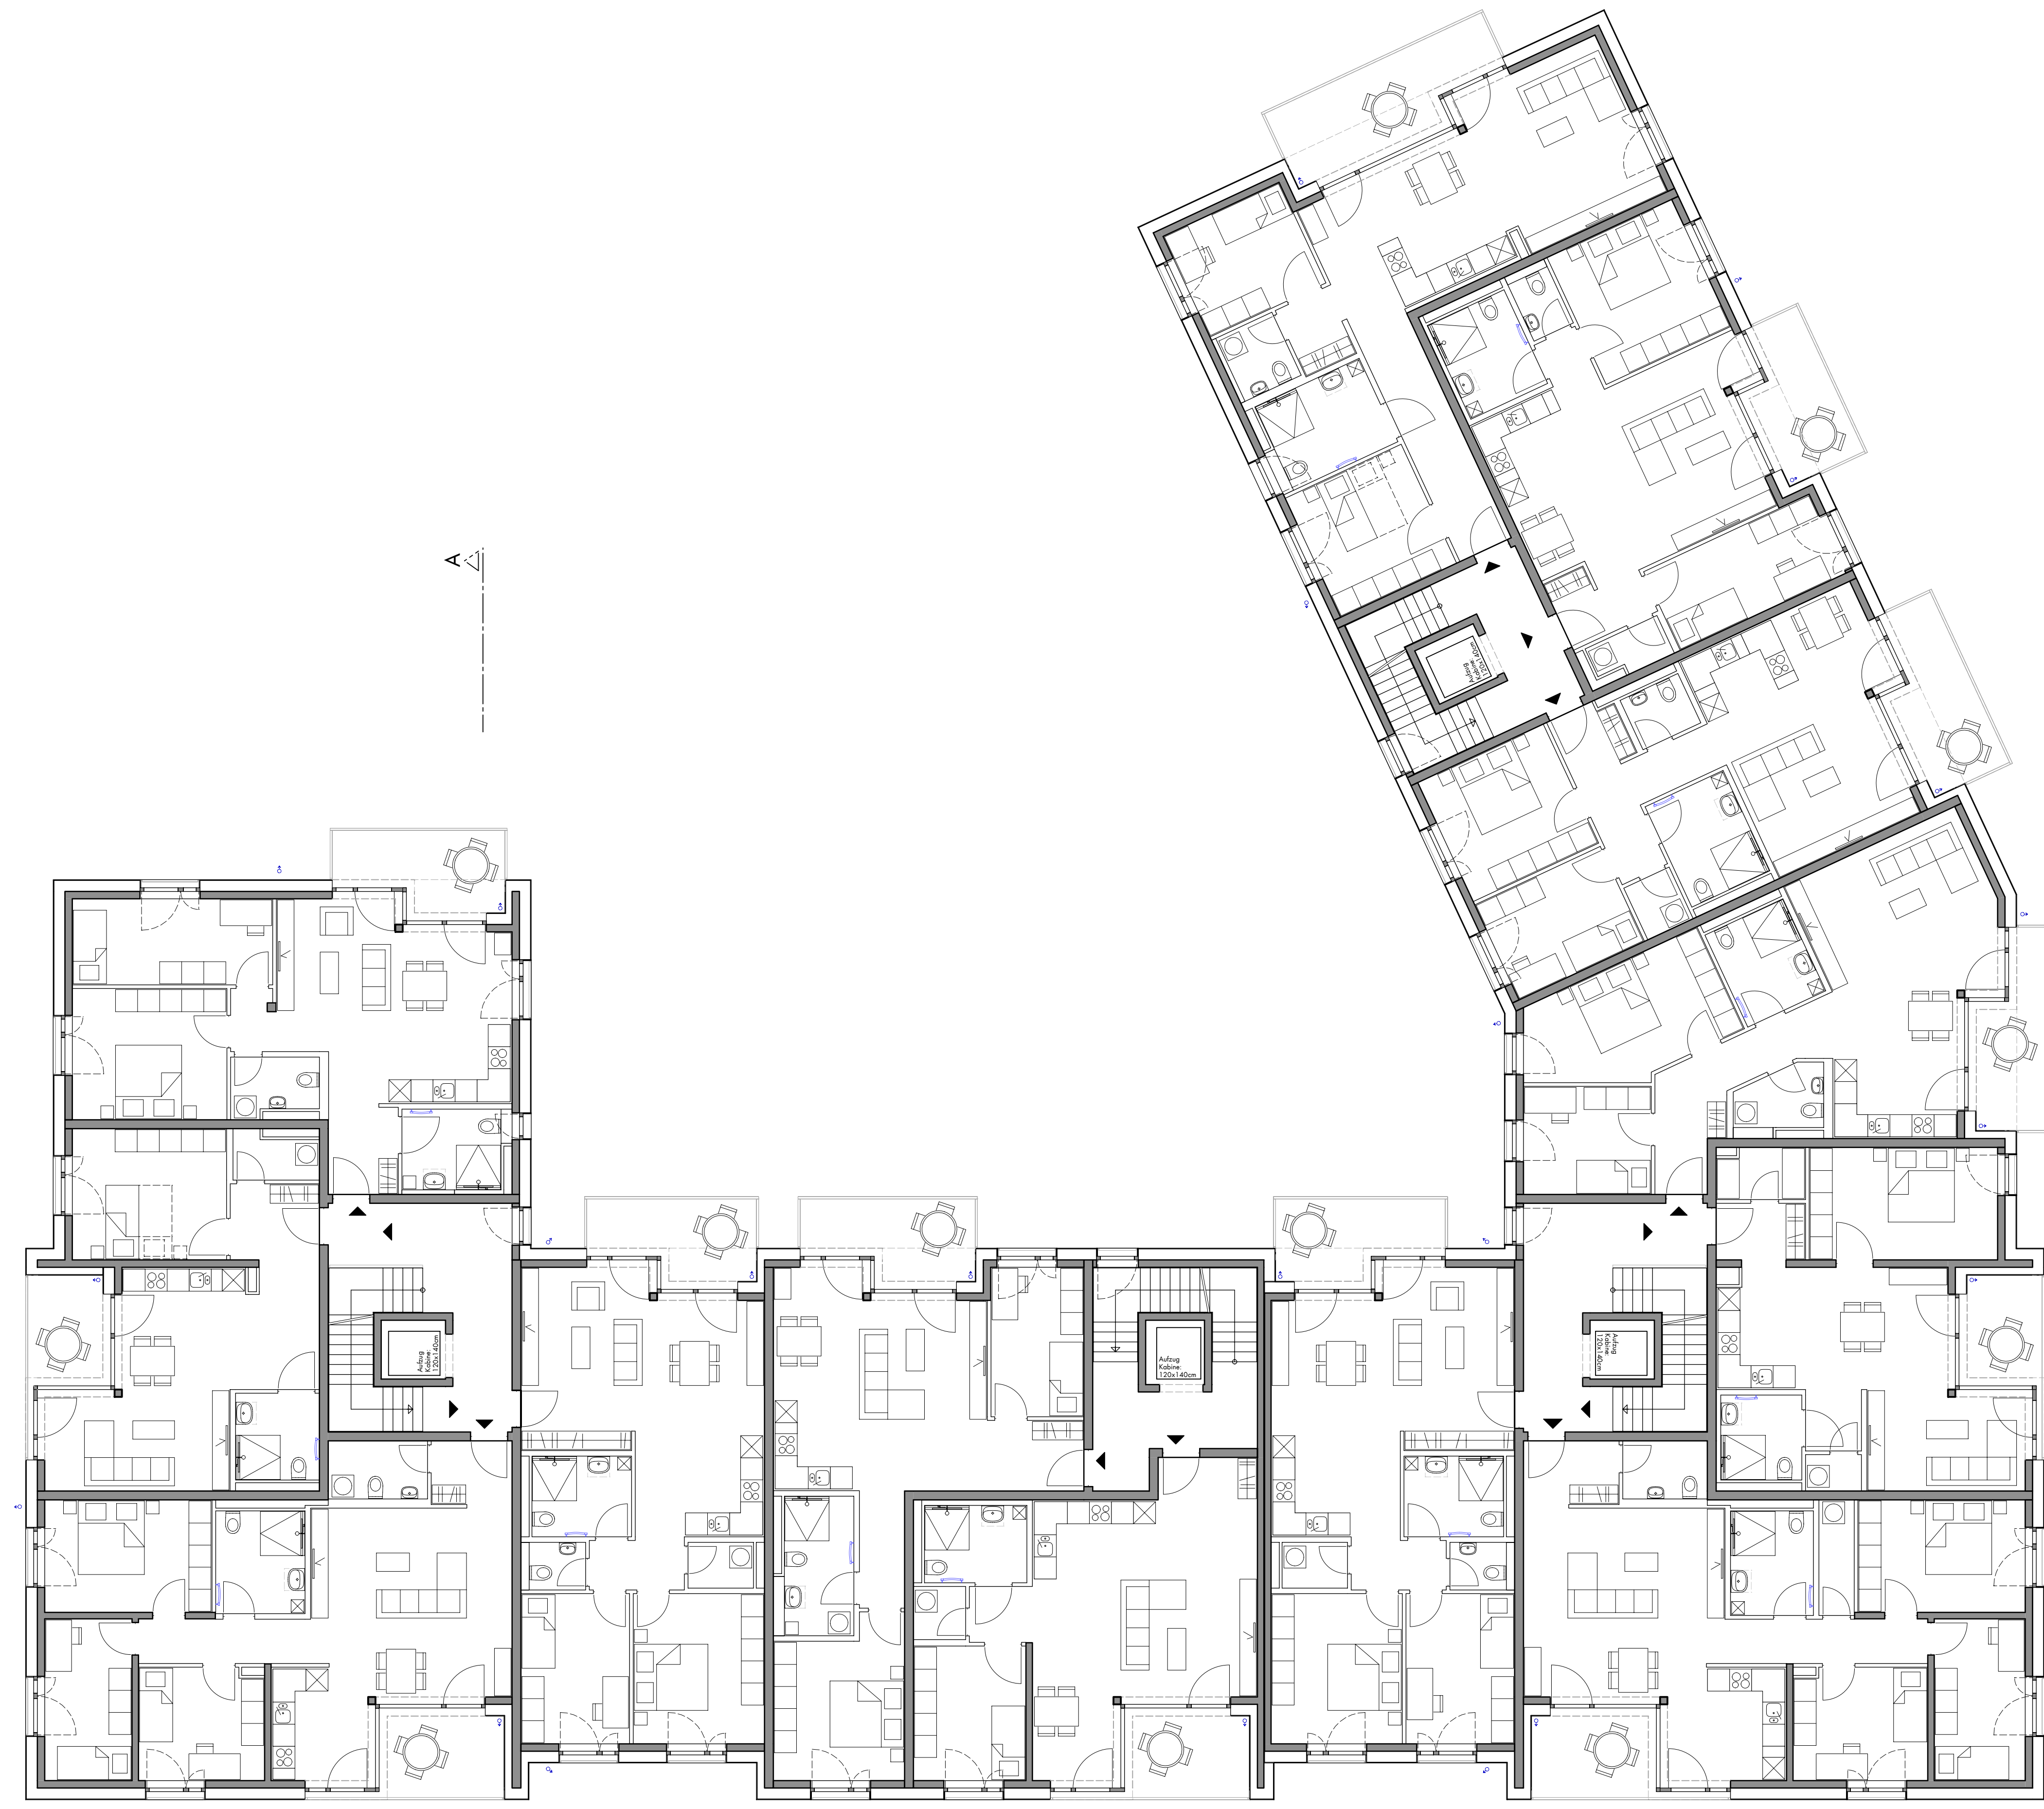

Bauhofname 1809 neue Mitte, Graben-Neudorf

Plannummer H03_4912

Grundriss 1.OG

Haus H03
 Planart / Lfd. Bauantrag
 Maßstab 1:100
 Datum 20.05.2020

Bauherr: **EVOPHUS**
 evophus GmbH
 Ernst-Hahn-Strasse 2
 75227 Karlsruhe
 0721 750 99 28 0
 info@evophus-architekten.de

Architekt: **HANEN Architekten**
 Emil-Hilde-Strasse 2
 75227 Karlsruhe
 0721 750 99 28 0
 info@hane-architekten.de

1809 neue Mitte, Graben-Neudorf