

±0,00 = OK FFB EG = 109,05 m ü.NN

BAUTEILE IM SCHNITT

- Wand steigend
- Wand nicht steigend


ABKÜRZUNGEN

- OKFB OBERKANTE FERTIGFUGBODEN
- OKGD OBERKANTE GONDÖCKE
- UKGD UNTERKANTE GONDÖCKE
- BRH BRUSTHÖHENFÜHRUNGSELEMENT
- BR EGGERÄUME
- NS NICHT BARBARIEFÄHIG
- LS LICHTSICHT
- DF DACHFLÄCHENFENSTER

SYMBOLE

- HÖHENKOTE OKFB BEZOGEN AUF OKFB ERDGESCHOSS
- HÖHENKOTE OKGD BEZOGEN AUF OKFB ERDGESCHOSS
- HÖHENKOTE OK NS BEZOGEN AUF OKFB ERDGESCHOSS
- HÖHENKOTE OK GELÄNDE NEU
- HÖHENKOTE OK GELÄNDE BESTAND
- VERWEIS AUF SCHNITT

Feuertrennwand und Rettungsflucht

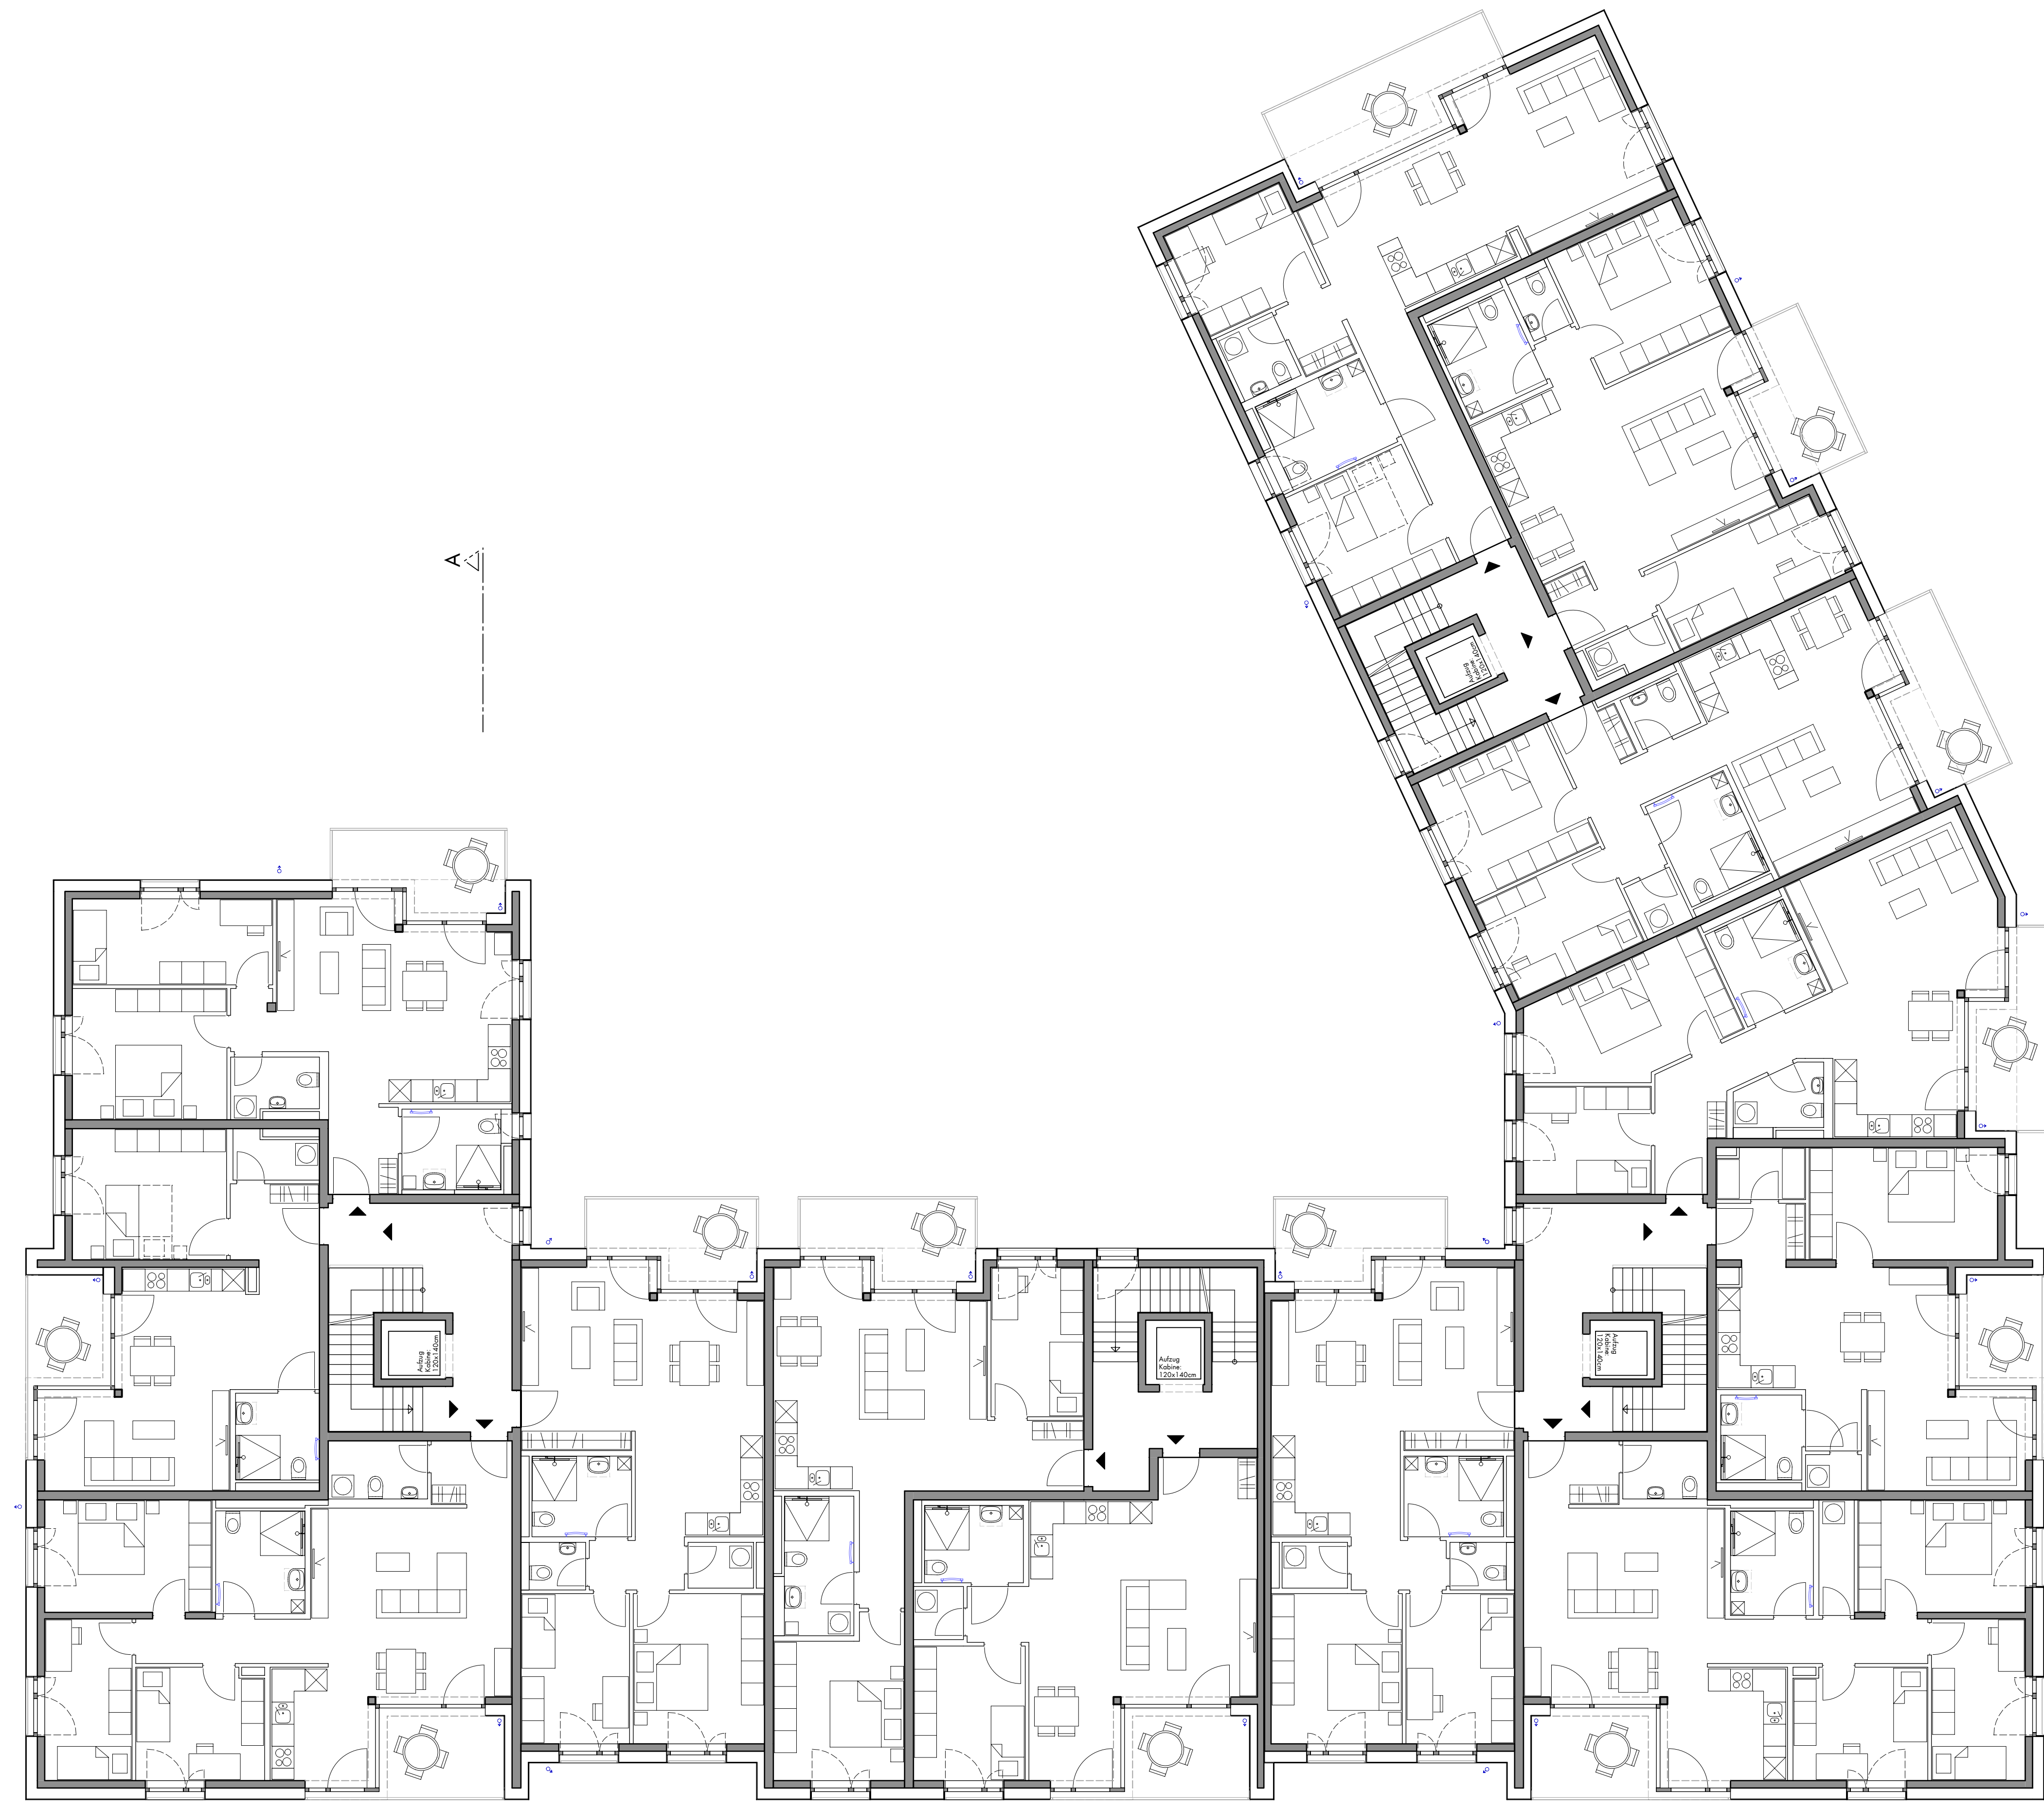

Bauprojekt: 1809 neue Mitte, Graben-Neudorf

Plannummer: H03_4913

Grundriss 2.OG

Haus: H03
 Planart / Lfd.: Bauantrag
 Maßstab: 1:100
 Datum: 20.05.2020

Bauherr: **EVOPHUS**
 evophus GmbH
 Ernst-Hahn-Strasse 2
 76227 Karlsruhe
 0721 183 891 0
 info@evophus-architekten.de

Architekt: **HANEN Architekten**
 Emil-Hilde-Strasse 2
 76227 Karlsruhe
 0721 750 99 28 0
 info@hane-architekten.de

1809 neue Mitte, Graben-Neudorf

H03_4913

Bauteile im Schnitt

Abkürzungen

Symbole

Feuertrennwand und Rettungsflucht

Bauprojekt

Plannummer

Grundriss

Haus

Bauherr

Architekt

Planart / Lfd.

Maßstab

Datum

Papierformat

Blattgröße

Blattnummer