

±0,00 = OK FFB EG = 109,05 m ü.NN

BAUTEILE IM SCHNITT

- Wand tragend
- Wand nichttragend


ABKÜRZUNGEN

- OKFB OBERKANTE FERTIGFUSSBODEN
- OKGD OBERKANTE GEMISCHTE
- UKGD UNTERKANTE KORBDECKE
- BRH BRÜCKENKORBHEFTMASS
- ER EGGENRICHTE
- KB KORBREIFENLÄNGE
- NS NICHT BARREIREFREI
- LS LICHTSCHICHT
- DF DACHFLÄCHENFENSTER

Fenstermaße und Robbauße

SYMBOLE

- HÖHENKOTE OKFB BEZOGEN AUF OKFB ERDGESCHOSS
- HÖHENKOTE OKGD BEZOGEN AUF OKFB ERDGESCHOSS
- HÖHENKOTE OK NS BEZOGEN AUF OKFB ERDGESCHOSS
- HÖHENKOTE OK LS BEZOGEN AUF OKFB ERDGESCHOSS
- HÖHENKOTE OK DF BEZOGEN AUF OKFB ERDGESCHOSS
- VERWEIS AUF SCHNITT

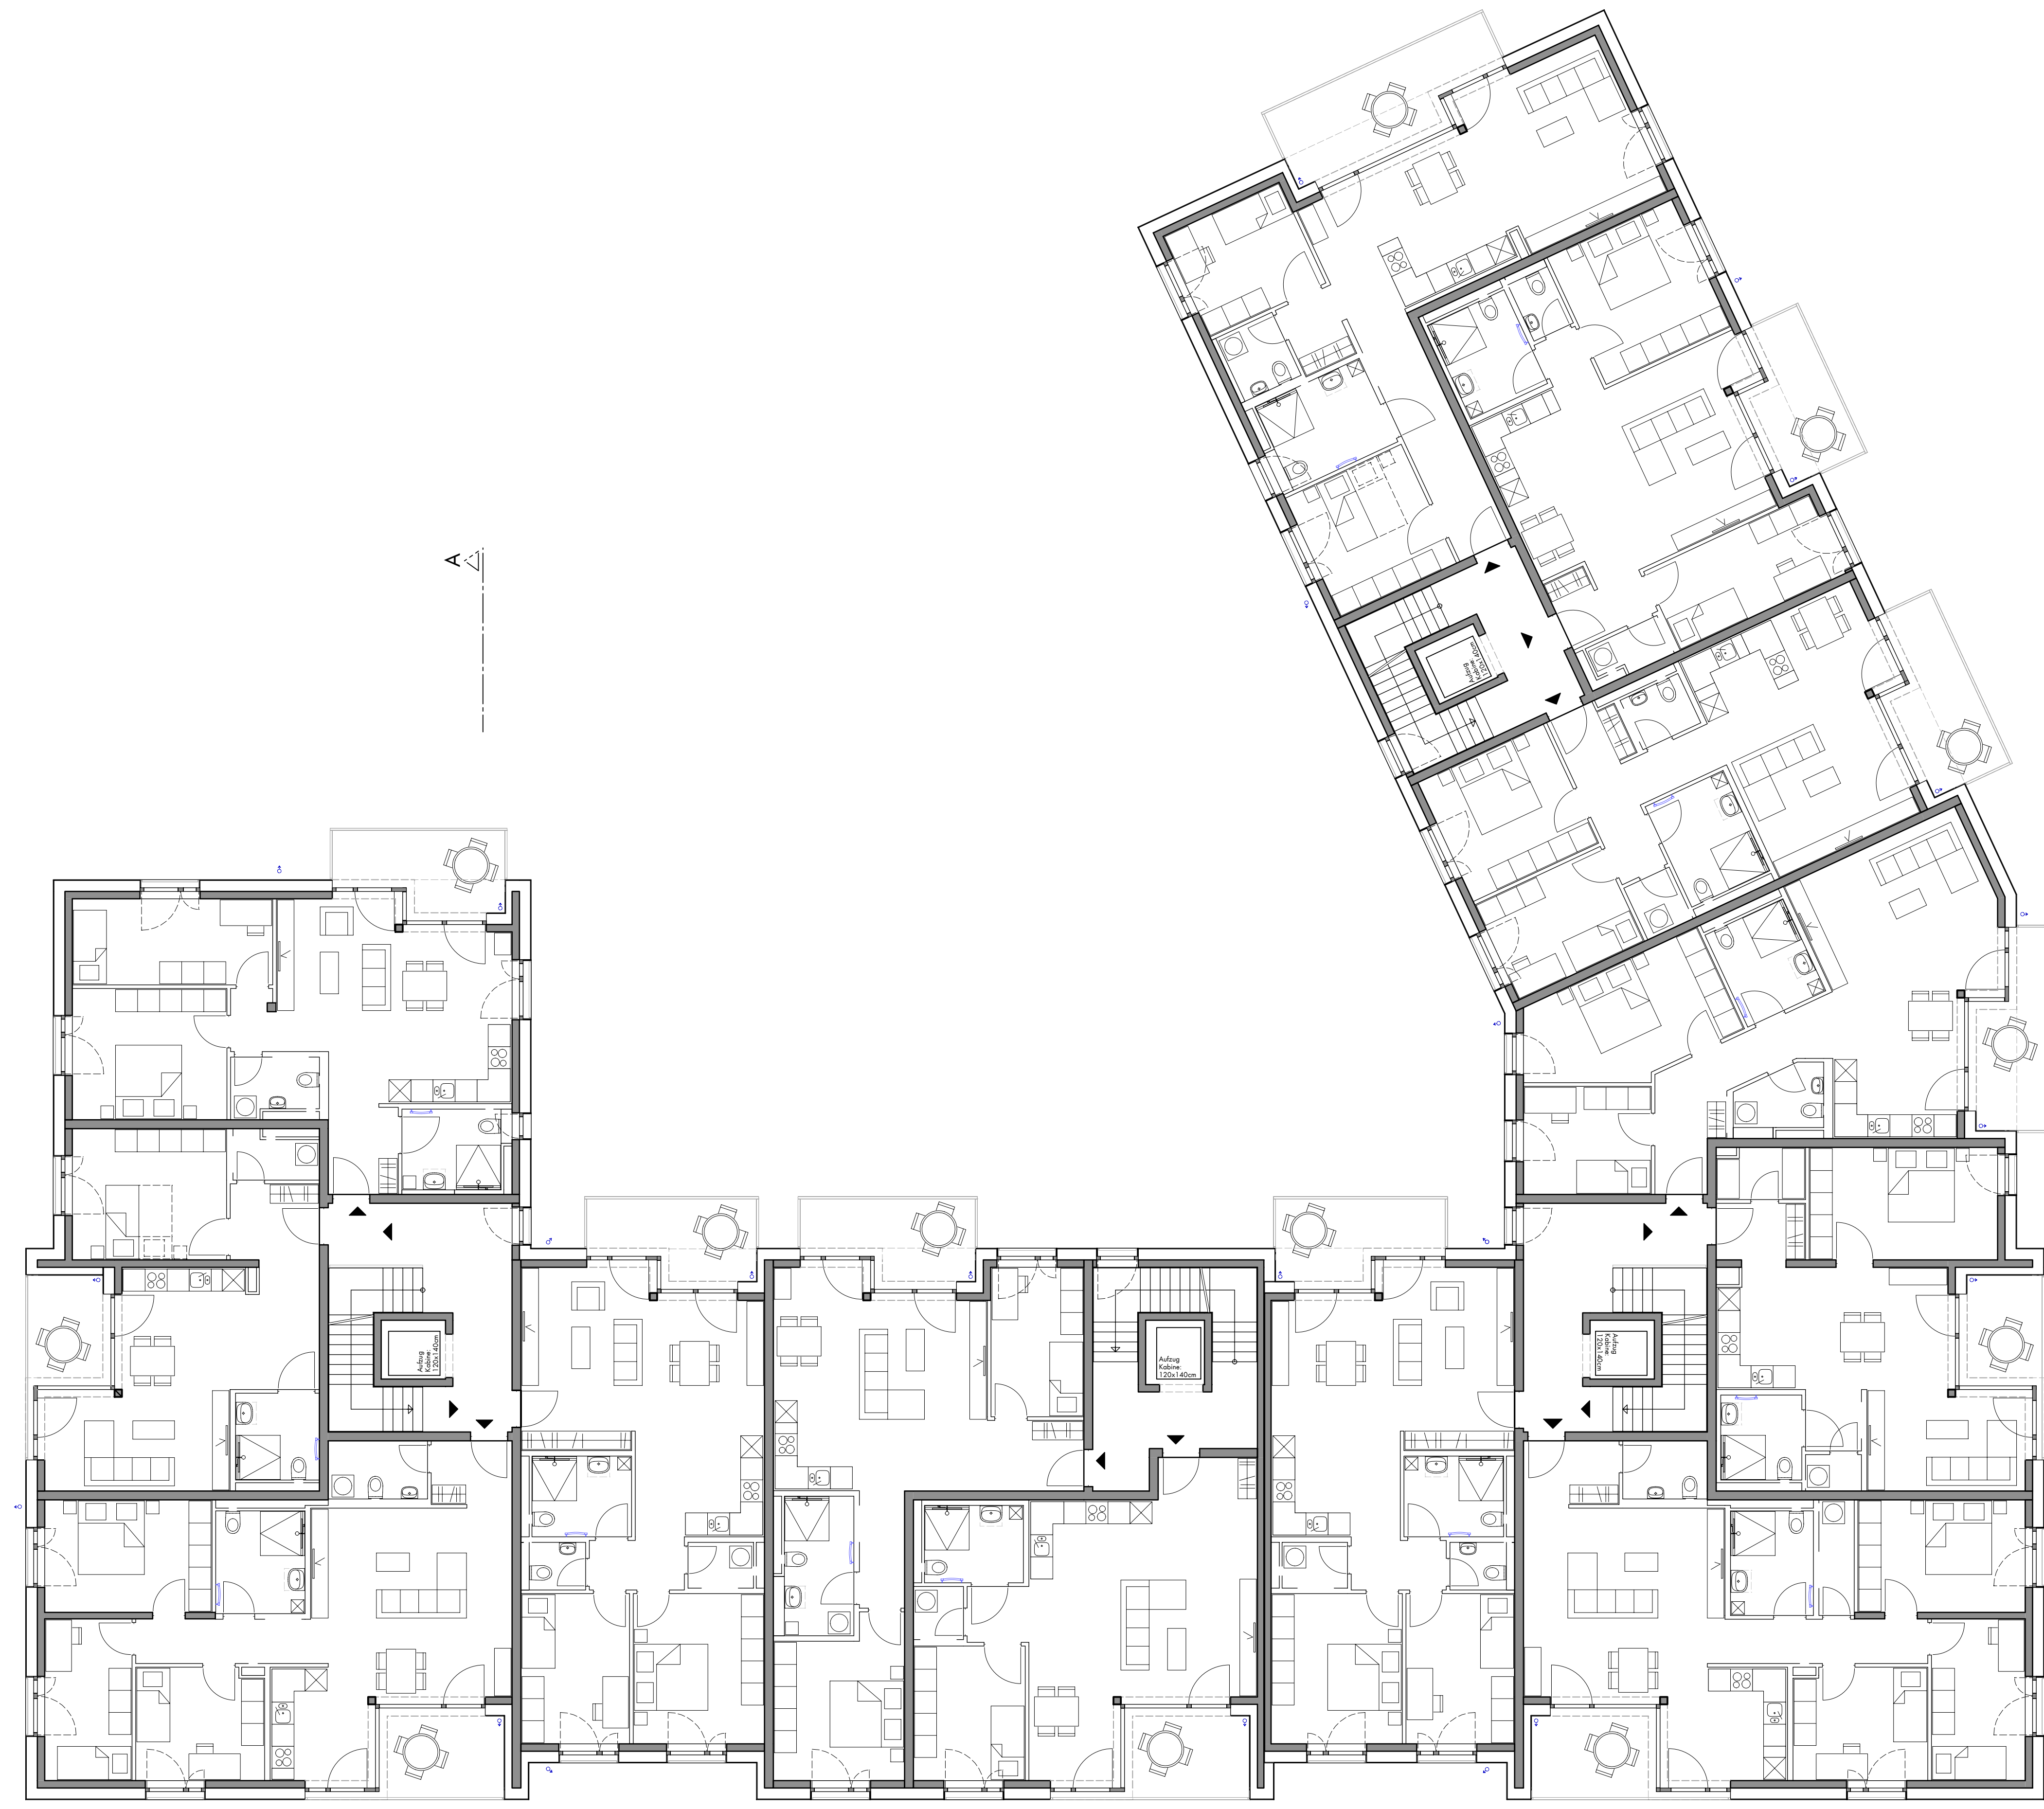

Bauherr: 1809 neue Mitte, Graben-Neudorf

Plannummer: H03_4914

Grundriss 3.OG

Haus: H03
 Projekt / LPH: Bauantrag
 Maßstab: 1:100
 Datum: 20.05.2020

Bauherr: **EVOPHUS**
 evopus GmbH
 Ernst-Hahn-Strasse 2
 76227 Karlsruhe
 0721 183 891 0
 info@evopus-architekten.de

Architekt: **HANEN Architekten**
 Emil-Hilde-Strasse 2
 76227 Karlsruhe
 0721 750 99 28 0
 info@hanen-architekten.de

H03_4914 1809 neue Mitte, Graben-Neudorf