

±0,00 = OK FFB EG = 109,05 m ü.NN

BAUTEILE IM SCHNITT

- Wand tragend
- Wand nichttragend


ABKÜRZUNGEN

- OKFB OBERKANTE FERROFUSSBODEN
- OKUD OBERKANTE FÜRSTÜCKE
- UKUD UNTERKANTE KOFENCKE
- BRH BRÜCKENKOPF FÜRSTÜCKE
- ER EGGENRÄUME
- NR NACHREIFENRÄUM
- NS NICHT BARBEREIFER
- LS LICHTSCHICHT
- DF DACHFLÄCHENFENSTER

Fenstermaße und Rollstuhlrufe

SYMBOLE

- HÖHENKOTE OKFB BEZOGEN AUF OKFB ERDGESCHOSS
- HÖHENKOTE OKUD BEZOGEN AUF OKFB ERDGESCHOSS
- HÖHENKOTE OK NS BEZOGEN AUF OKFB ERDGESCHOSS
- HÖHENKOTE OK GRÜNDE NEU
- HÖHENKOTE OK GRÜNDE BESTAND
- VERWEIS AUF SCHNITT

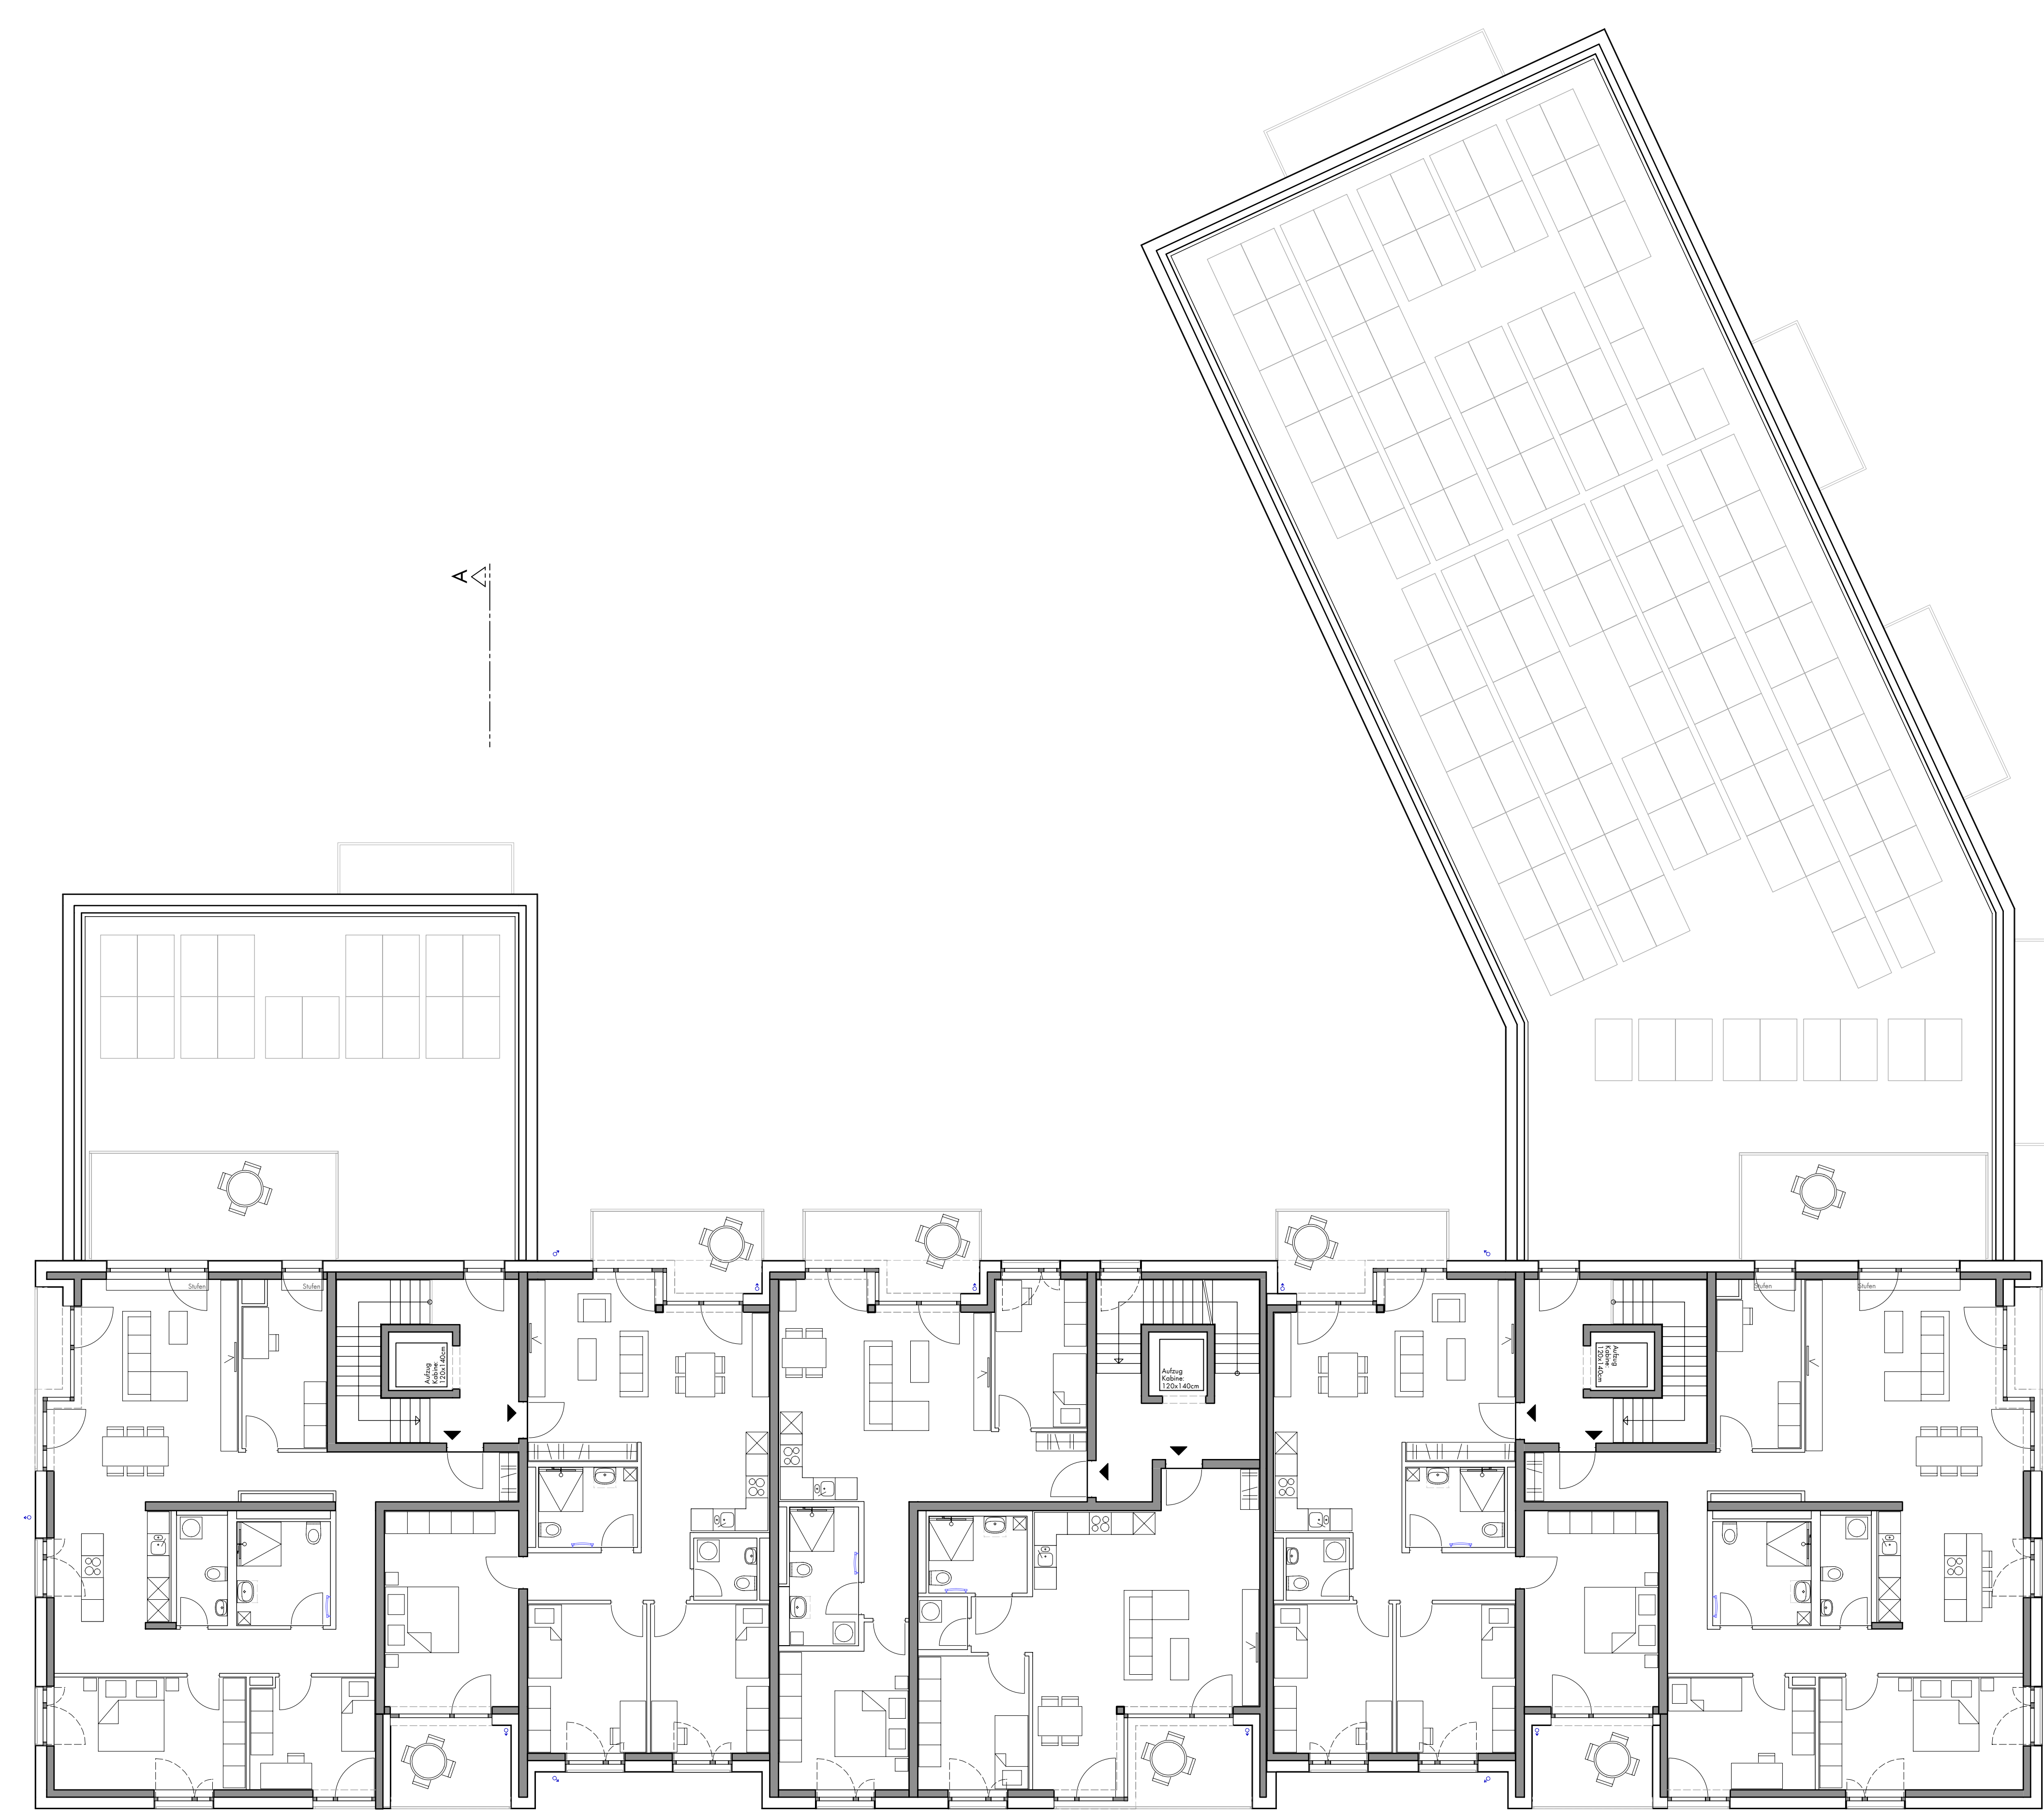

Baurohrplan 1809 neue Mitte, Graben-Neudorf

Plannummer H03_4915
Grundriss 4.OG

Haus H03
Planer / LPK Bauantrag
Maßstab 1:100
Datum 20.05.2020

Bauherr: **EVORHAUS**
evorhaus GmbH
Einkaufsstraße 2
76227 Karlsruhe
0721 183 891 0
info@evorhaus.de

Architekt: **HANEN Architekten**
Einkaufsstraße 2
76227 Karlsruhe
0721 183 891 0
info@hanen-architekten.de

H03_4915 1809 neue Mitte, Graben-Neudorf