



±0.00 = OK FFB EG = 109.05 m ü.NN

BAUTEILE IM SCHNITT

-  Wand tragend
-  Wand nicht tragend


ABKÜRZUNGEN

- OKFFB OBERKANTE FERTIGFUSSBODEN
- OKRD OBERKANTE ROHDECKE
- UKRD UNTERKANTE ROHDECKE
- BRH BRÜSTUNGSHÖHE FERTIGMASS
- RR REGENROHR
- B BARRIEREFREI NACH LBO
- n.B. NICHT BARRIEREFREI
- LS LICHTSCHACHT
- DFF DACHFLÄCHENFENSTER

SYMBOLE

-  HÖHENKOTE OKFFB BEZOGEN AUF OKFFB ERDGESCHOSS
-  HÖHENKOTE OKRD BEZOGEN AUF OKFFB ERDGESCHOSS
-  HÖHENKOTE OK GELÄNDE NEU
-  HÖHENKOTE OK GELÄNDE BESTAND
-  VERWEIS AUF SCHNITT

Fenstermaße sind Rohbaumaße.

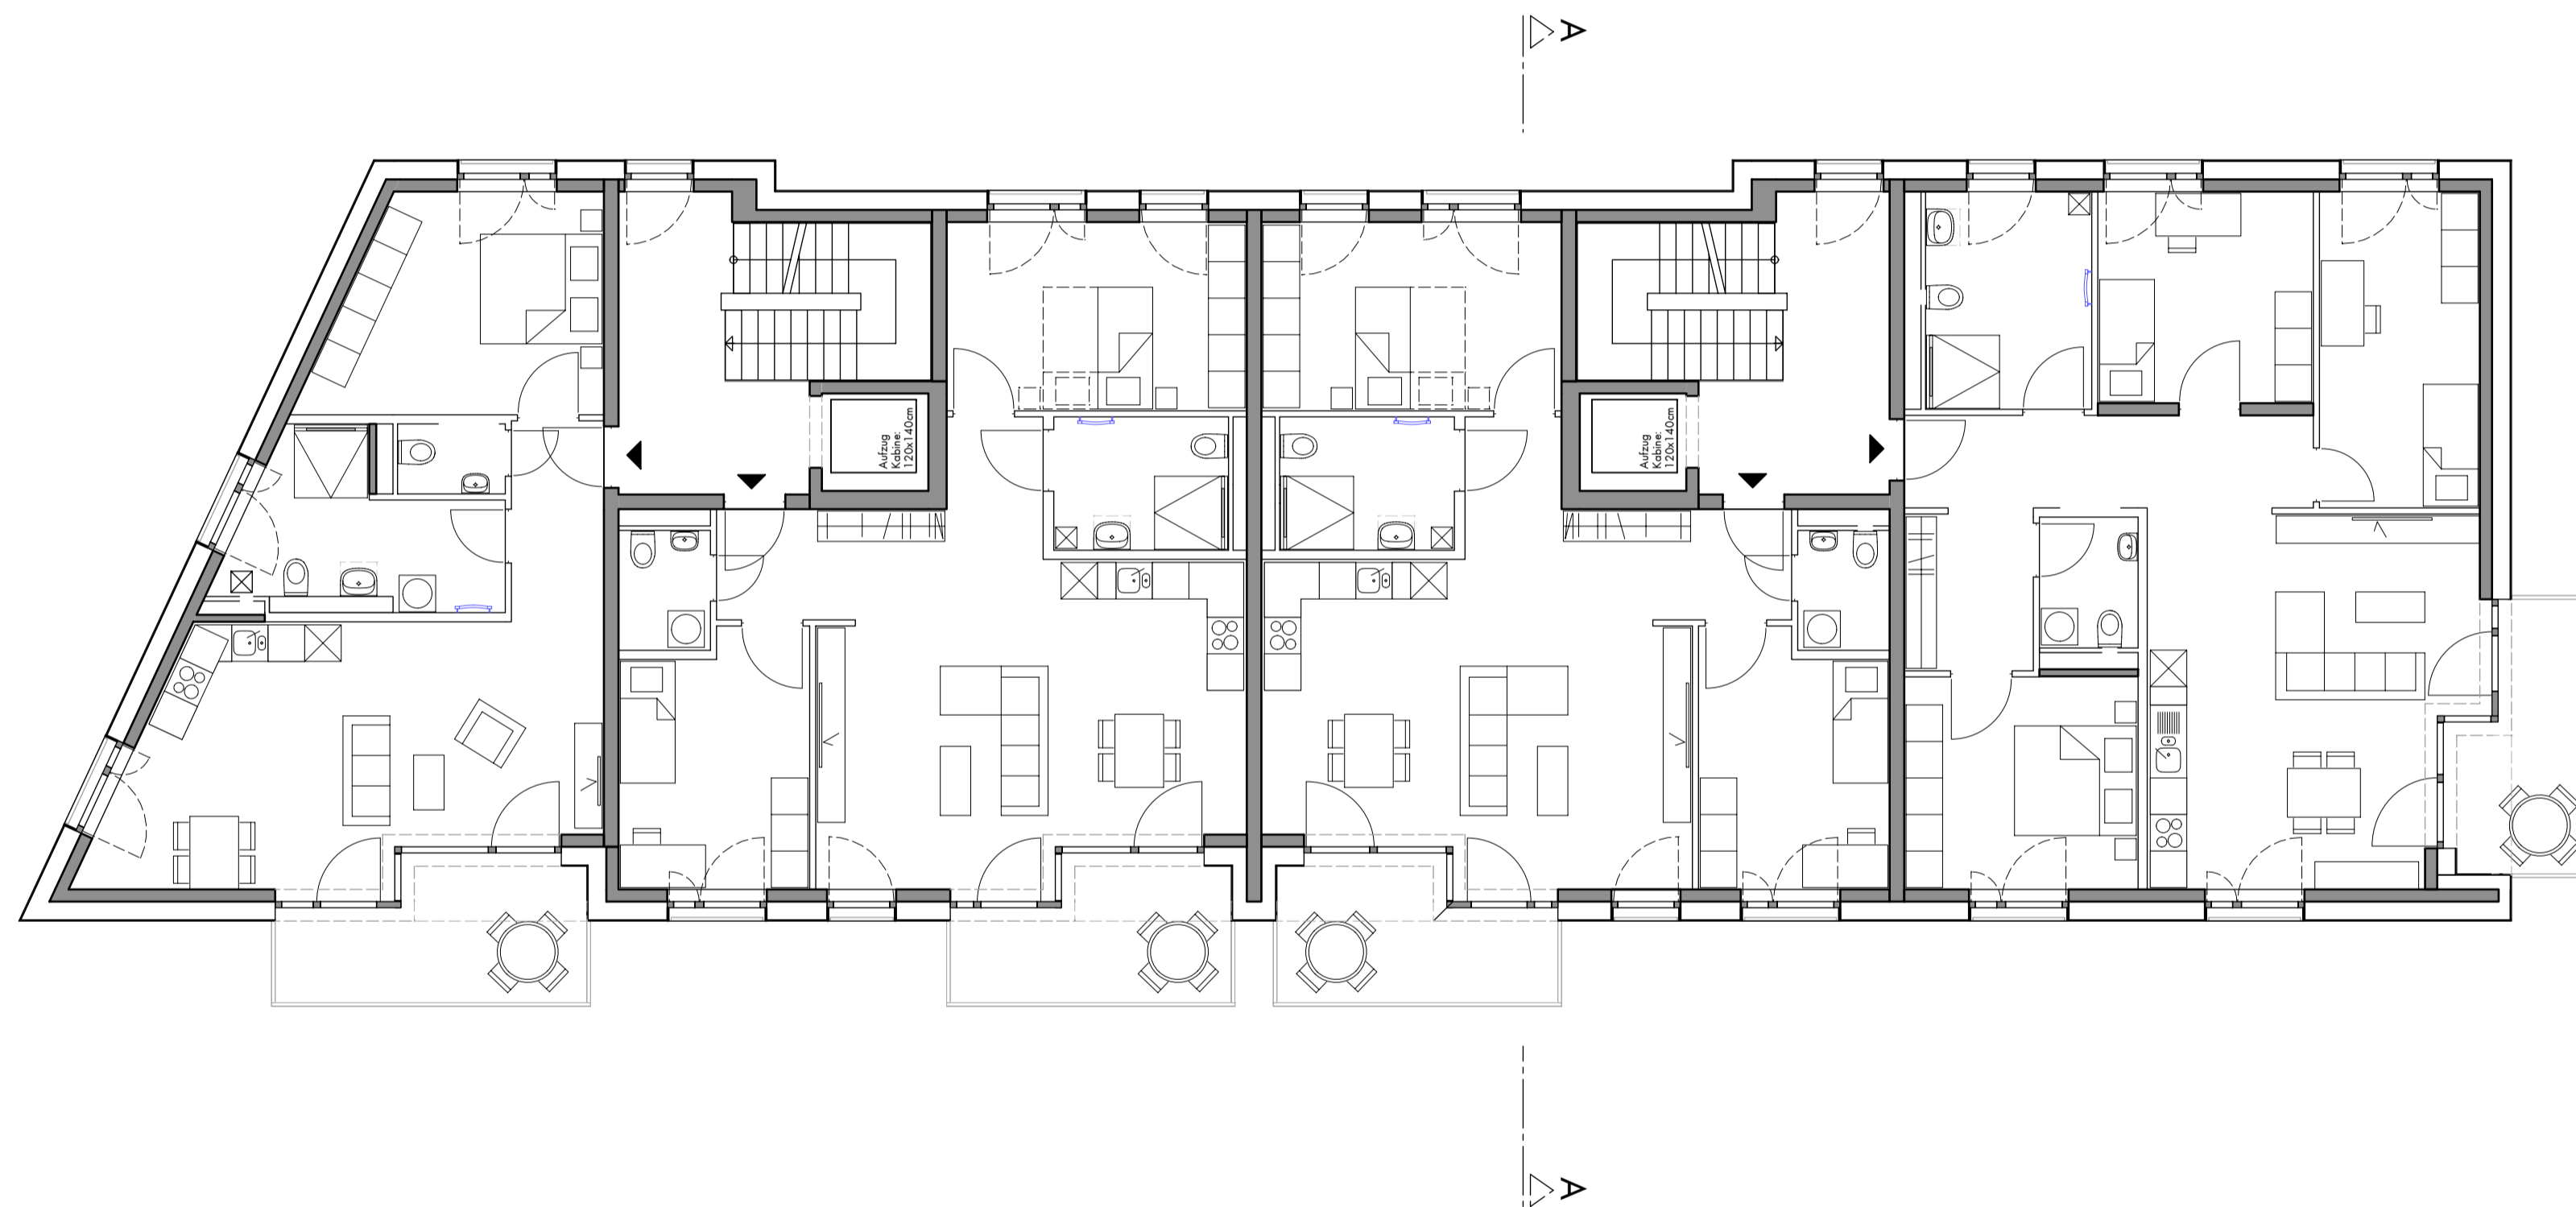

Bauvorhaben 1809 neue Mitte, Graben-Neudorf

Plannummer **H04_4914**
Grundriss 3.OG

Haus **H04**

Planart / LPH **Bauantrag**
Maßstab **1:100**
Datum **20.05.2020**

Bauherr **evohaus**
evohaus GmbH
Emil-Nolde-Strasse 2
76227 Karlsruhe
0721 183 891 0

Architekt **HANEN Architekten**
Emil-Nolde-Strasse 2
76227 Karlsruhe
0721 750 99 28 0
info@hanen-architekten.de