



±0.00 = OK FFB EG = 109.05 m ü.NN

BAUTEILE IM SCHNITT

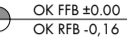
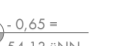

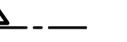
-  Wand tragend
-  Wand nicht tragend

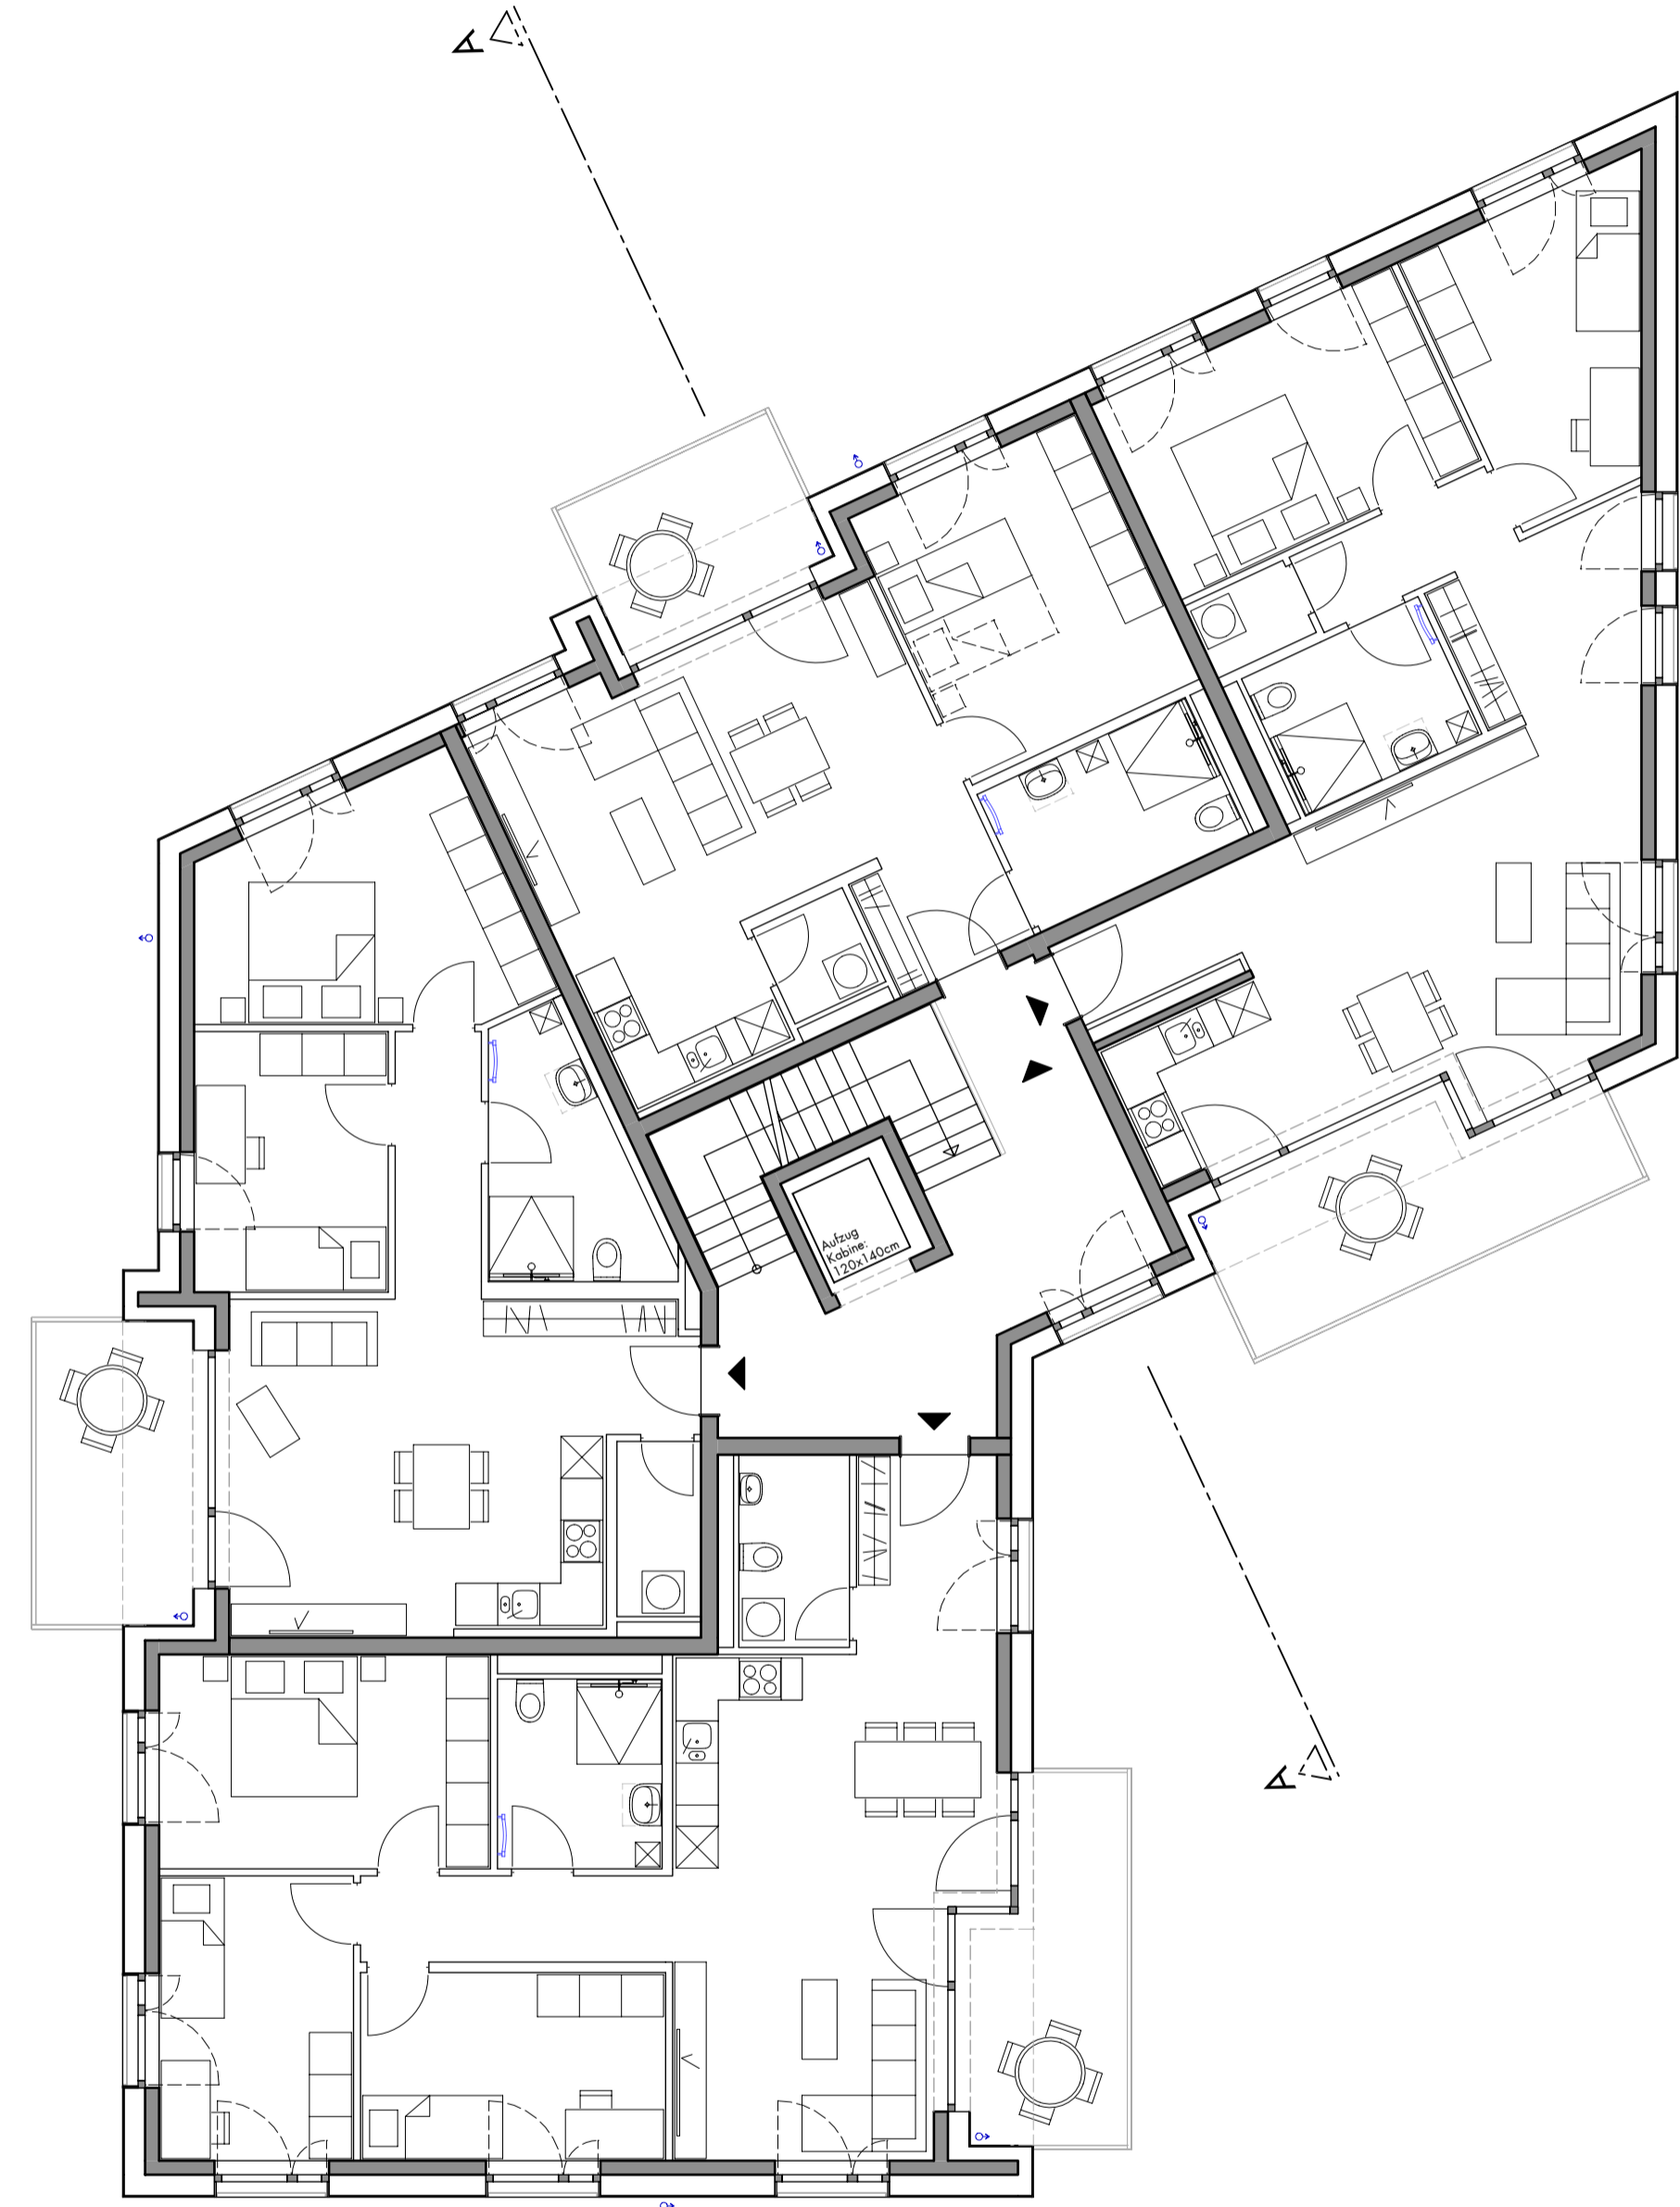
ABKÜRZUNGEN

- OKFFB OBERKANTE FERTIGFUSSBODEN
- OKRD OBERKANTE ROHDECKE
- BRH BRÜSTUNGSHÖHE FERTIGMASS
- RR REGENROHR
- B BARRIEREFREI NACH LBO
- n.B. NICHT BARRIEREFREI
- LS LICHTSCHACHT
- DF DACHFLÄCHENFENSTER

Fenstermaße sind Rohbaumaße.

SYMBOLE

-  OKFFB ±0.00  
OKFFB ±0.10
  -  ±0.65 ±  
±0.13 ü.NN
  -  ±3.77 ü.NN
  -  VERWEIS AUF SCHNITT
- HÖHENKOTE OKFFB BEZOGEN AUF OKFFB ERDGESCHOSS
- HÖHENKOTE OKRD BEZOGEN AUF OKFFB ERDGESCHOSS
- HÖHENKOTE OK GELÄNDE NEU
- HÖHENKOTE OK GELÄNDE BESTAND



Bauvorhaben 1809 neue Mitte, Graben-Neudorf

Plannummer **H05\_4912**  
**Grundriss 1.OG**

Haus **H05**

Planart / Lfz **Bauantrag**  
 Maßstab **1:100**  
 Datum **20.05.2020**

Bauherr **evohaus**  
 evohaus GmbH  
 Emil-Nolde-Strasse 2  
 76227 Karlsruhe  
 0721 183 891 0

Architekt **HANEN Architekten**  
 Emil-Nolde-Strasse 2  
 76227 Karlsruhe  
 0721 750 99 28 0  
 info@hanen-architekten.de