

±0.00 = OK FFB EG = 109.05 m ü.NN

BAUTEILE IM SCHNITT

- Wand tragend
- Wand nicht tragend


ABKÜRZUNGEN

- OKFFB OBERKANTE FERTIGFUSSBODEN
- OKRD OBERKANTE ROHDECKE
- BRH BRÜSTUNGSHÖHE FERTIGMASS
- RR REGENROHR
- B BARRIEREFREI NACH LBO
- n.B. NICHT BARRIEREFREI
- LS LICHTSCHACHT
- DF DACHFLÄCHENFENSTER

Fenstermaße sind Rohbaumaße.

SYMBOLE

- OK FFB ±0.00 / OK FFB ±0.10: HÖHENKOTE OKFFB BEZOGEN AUF OKFFB ERDGESCHOSS
- ±0.65 ± / ±0.13 üNN: HÖHENKOTE OKRD BEZOGEN AUF OKFFB ERDGESCHOSS
- ±0.77 üNN: HÖHENKOTE OK GELÄNDE NEU
- ▲: HÖHENKOTE OK GELÄNDE BESTAND
- ▲: VERWEIS AUF SCHNITT

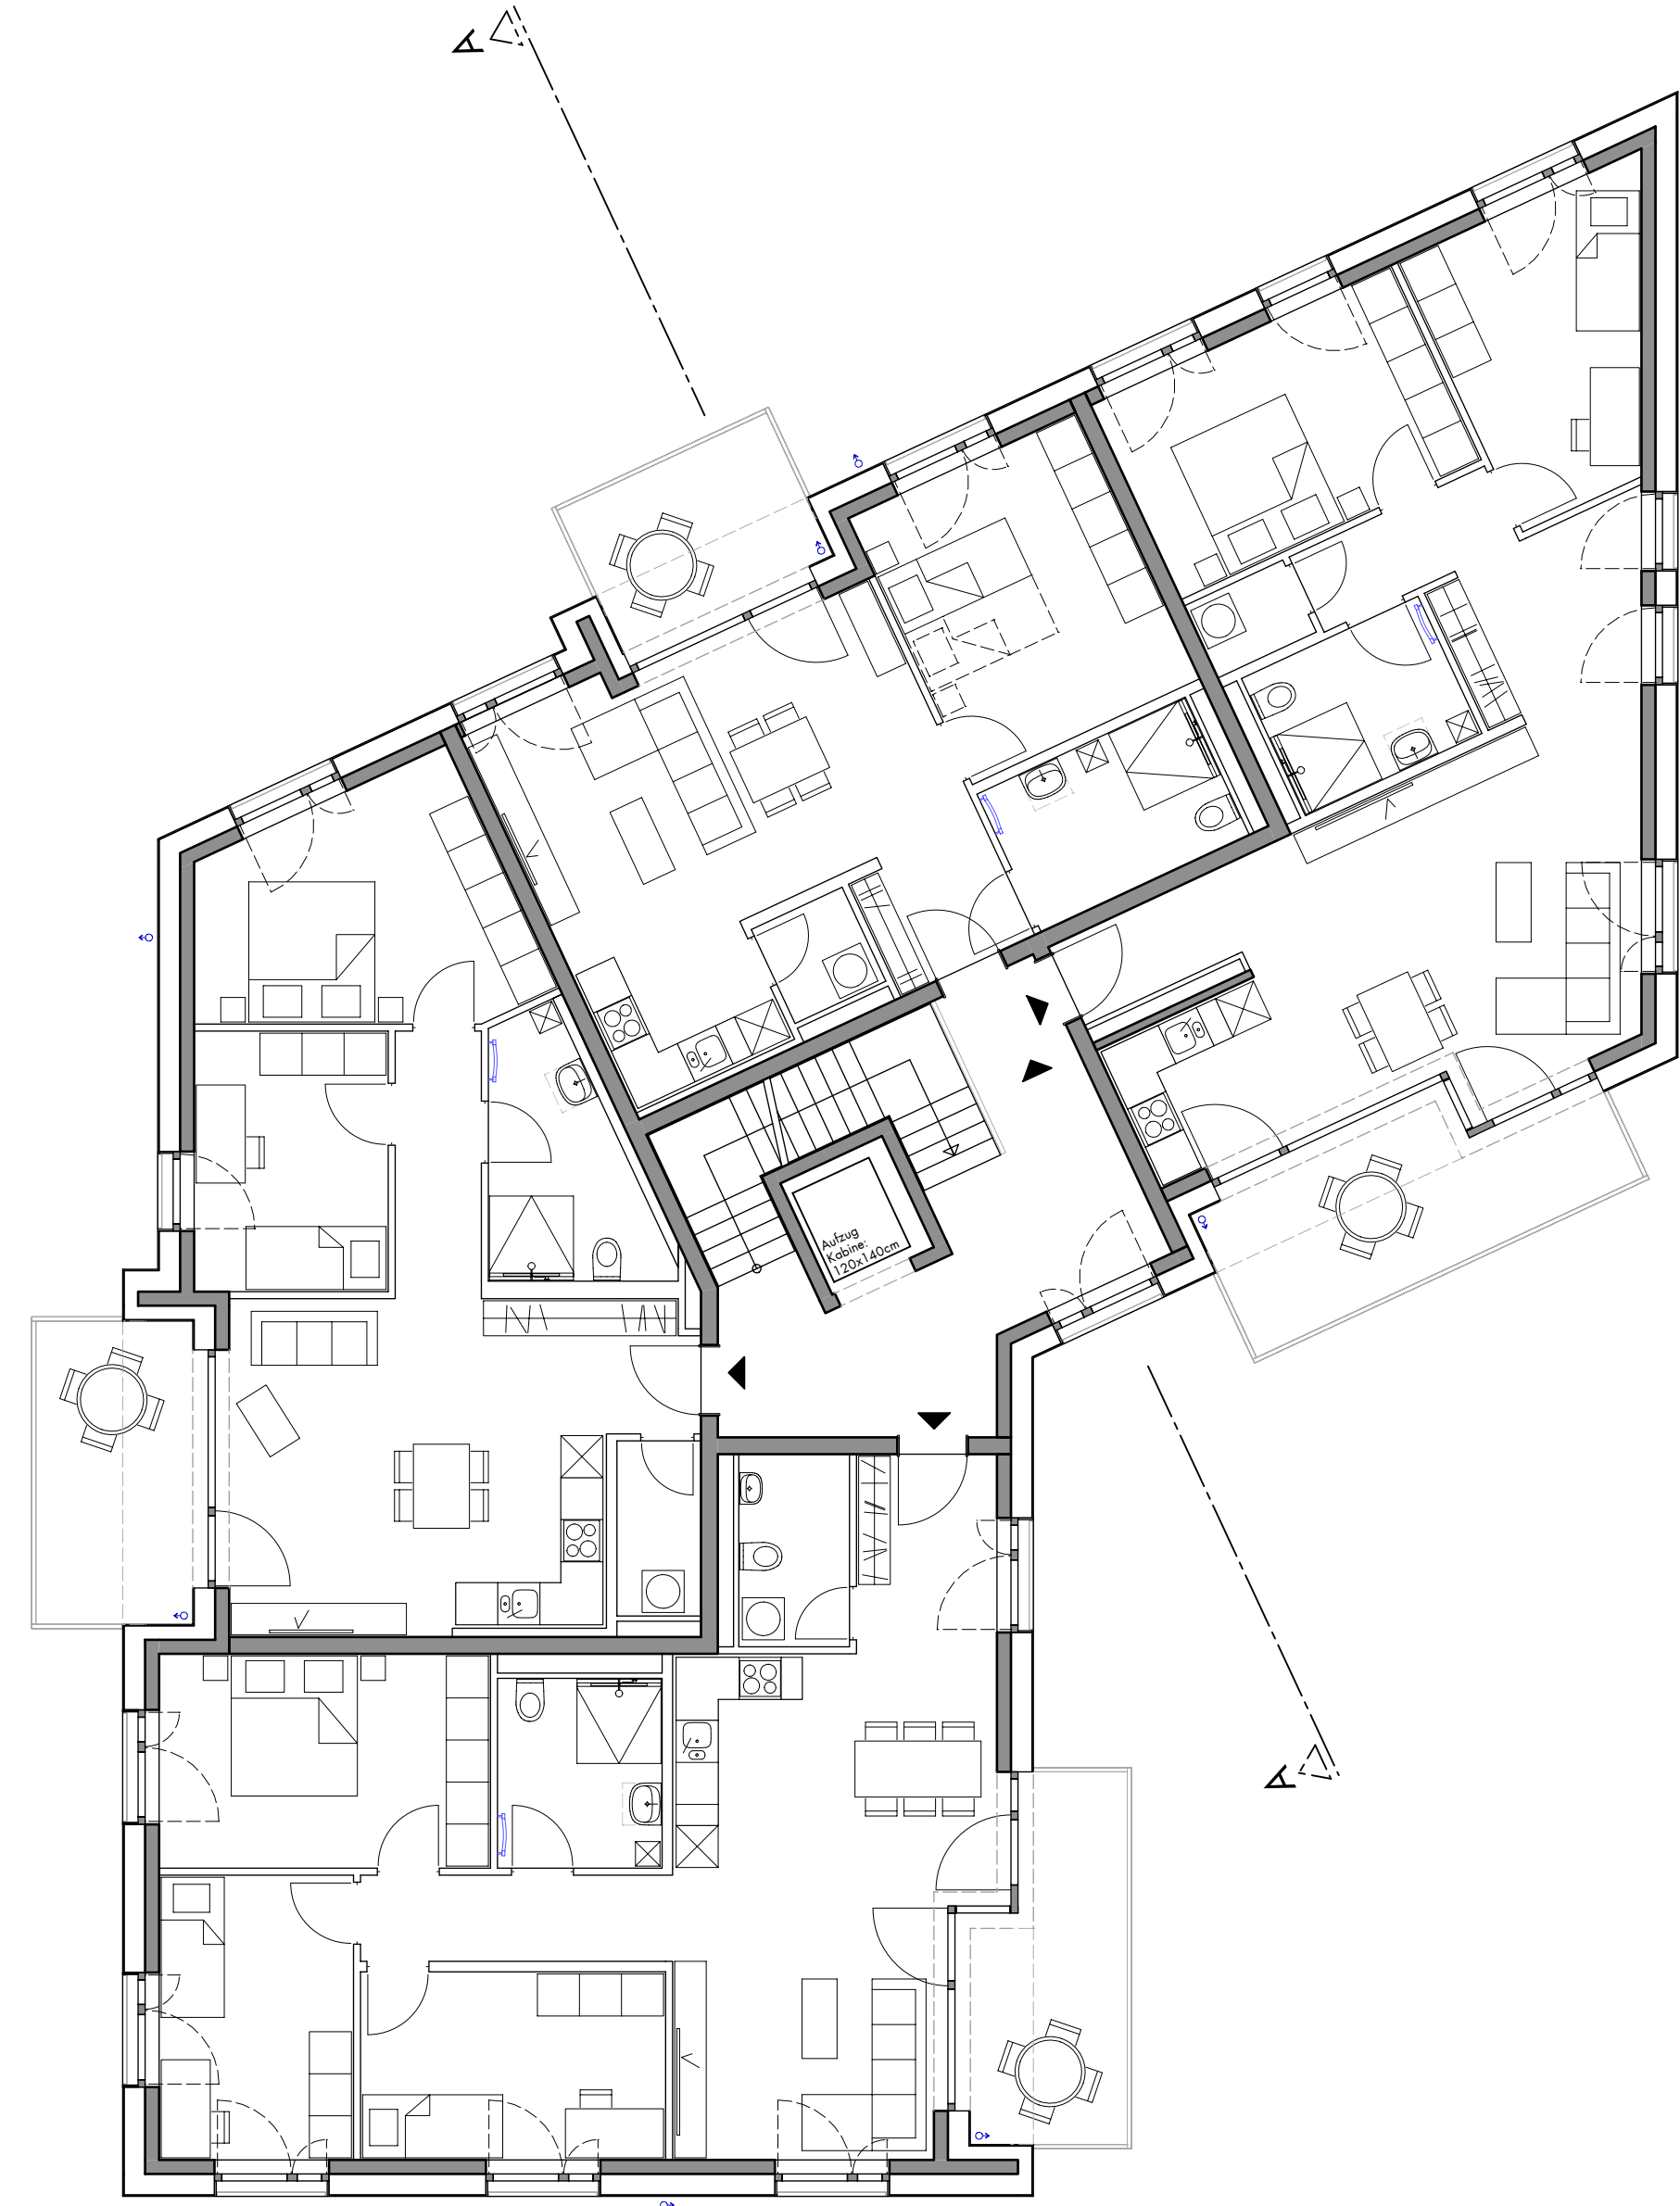

Unterschrift Bauherr
 Unterschrift Architekt

Bauvorhaben 1809 neue Mitte, Graben-Neudorf

Plannummer H05_4913

Grundriss 2.OG

Haus H05
 Planart / Lfz Bauantrag
 Maßstab 1:100
 Datum 20.05.2020

Bauherr **evohaus**
 evohaus GmbH
 Emil-Nolde-Strasse 2
 76227 Karlsruhe
 0721 183 891 0

Architekt **HANEN Architekten**
 Emil-Nolde-Strasse 2
 76227 Karlsruhe
 0721 750 99 28 0
 info@hanen-architekten.de