



±0.00 = OK FFB EG = 109.05 m ü.NN

BAUTEILE IM SCHNITT

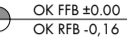
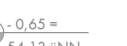

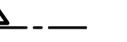
-  Wand tragend
-  Wand nicht tragend

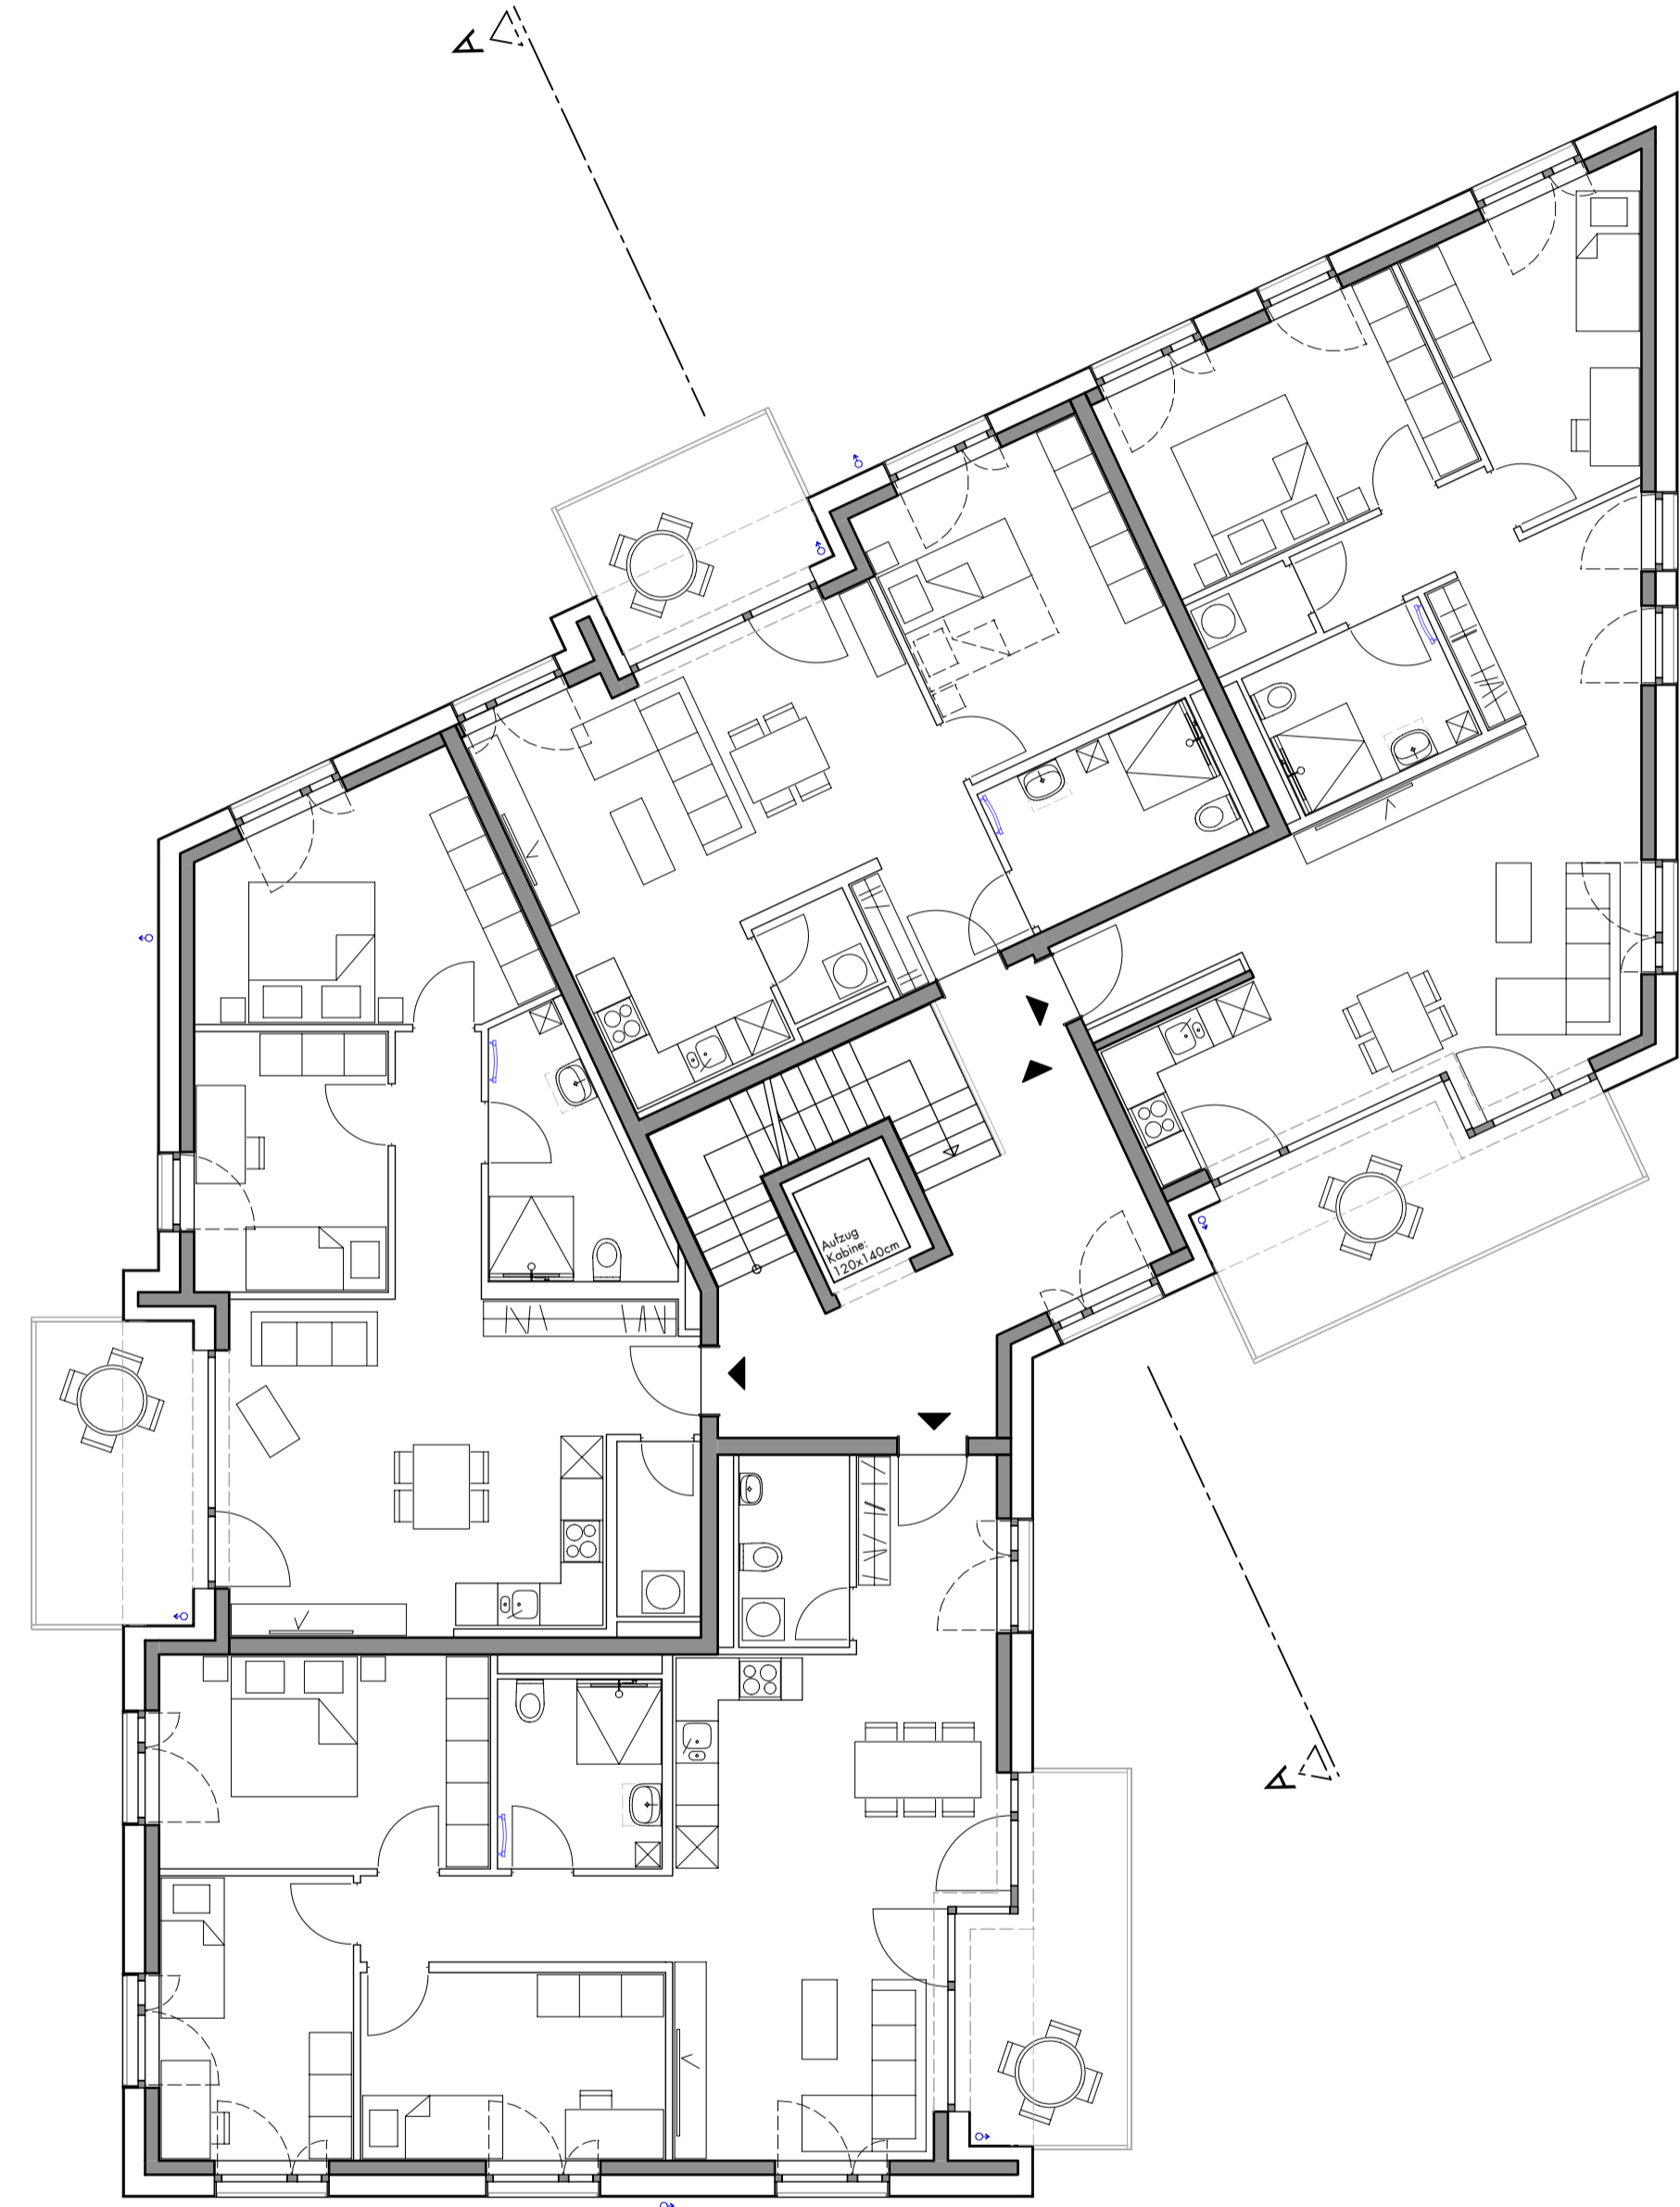
ABKÜRZUNGEN

- OKFFB OBERKANTE FERTIGFUSSBODEN
- OKRD OBERKANTE ROHDECKE
- BRH BRÜSTUNGSHÖHE FERTIGMASS
- RR REGENROHR
- B BARRIEREFREI NACH LBO
- n.B. NICHT BARRIEREFREI
- LS LICHTSCHAHT
- DF DACHFLÄCHENFENSTER

Fenstermaße sind Rohbaumaße.

SYMBOLE

-  OKFFB ±0.00
OKFFB ±0.10
HÖHENKOTE OKFFB BEZOGEN AUF OKFFB ERDGESCHOSS
-  ±0.65 ±
±0.13 ü.NN
HÖHENKOTE OKRD BEZOGEN AUF OKFFB ERDGESCHOSS
-  ±0.77 ü.NN
HÖHENKOTE OK GELÄNDE BESTAND
-  VERWEIS AUF SCHNITT



Bauvorhaben 1809 neue Mitte, Graben-Neudorf

Plannummer H05_4915

Grundriss 4.OG

Planart / Lfz Bauantrag
 Maßstab 1:100
 Datum 20.05.2020

Haus H05

Bauherr **evohaus**
 evohaus GmbH
 Emil-Nolde-Strasse 2
 76227 Karlsruhe
 0721 183 891 0

Architekt **HANEN Architekten**
 Emil-Nolde-Strasse 2
 76227 Karlsruhe
 0721 750 99 28 0
 info@hanen-architekten.de