

±0.00 = OK FFB EG = 109.05 m ü.NN

BAUTEILE IM SCHNITT

- Wand tragend
- Wand nicht tragend

ABKÜRZUNGEN


- OKFFB OBERKANTE FERTIGFUSSBODEN
- OKRD OBERKANTE ROHDECKE
- UKRD UNTERKANTE ROHDECKE
- BRH BRÜSTUNGSHÖHE FERTIGMASS
- RR REGENROHR
- B BARRIEREFREI NACH LBO
- n.B. NICHT BARRIEREFREI
- LS LICHTSCHACHT
- DF DACHFLÄCHENFENSTER

SYMBOLE

- OKFFB ±0.00 OKFFB ±0.10 HÖHENKOTE OKFFB BEZOGEN AUF OKFFB ERDGESCHOSS
- ±0.65 ±0.13 üNN HÖHENKOTE OKRD BEZOGEN AUF OKFFB ERDGESCHOSS
- ±0.77 üNN HÖHENKOTE OK GELÄNDE NEU
- VERWEIS AUF SCHNITT HÖHENKOTE OK GELÄNDE BESTAND

Fenstermaße sind Rohbaumaße.

Zu- / Ausfahrt Tiefgarage

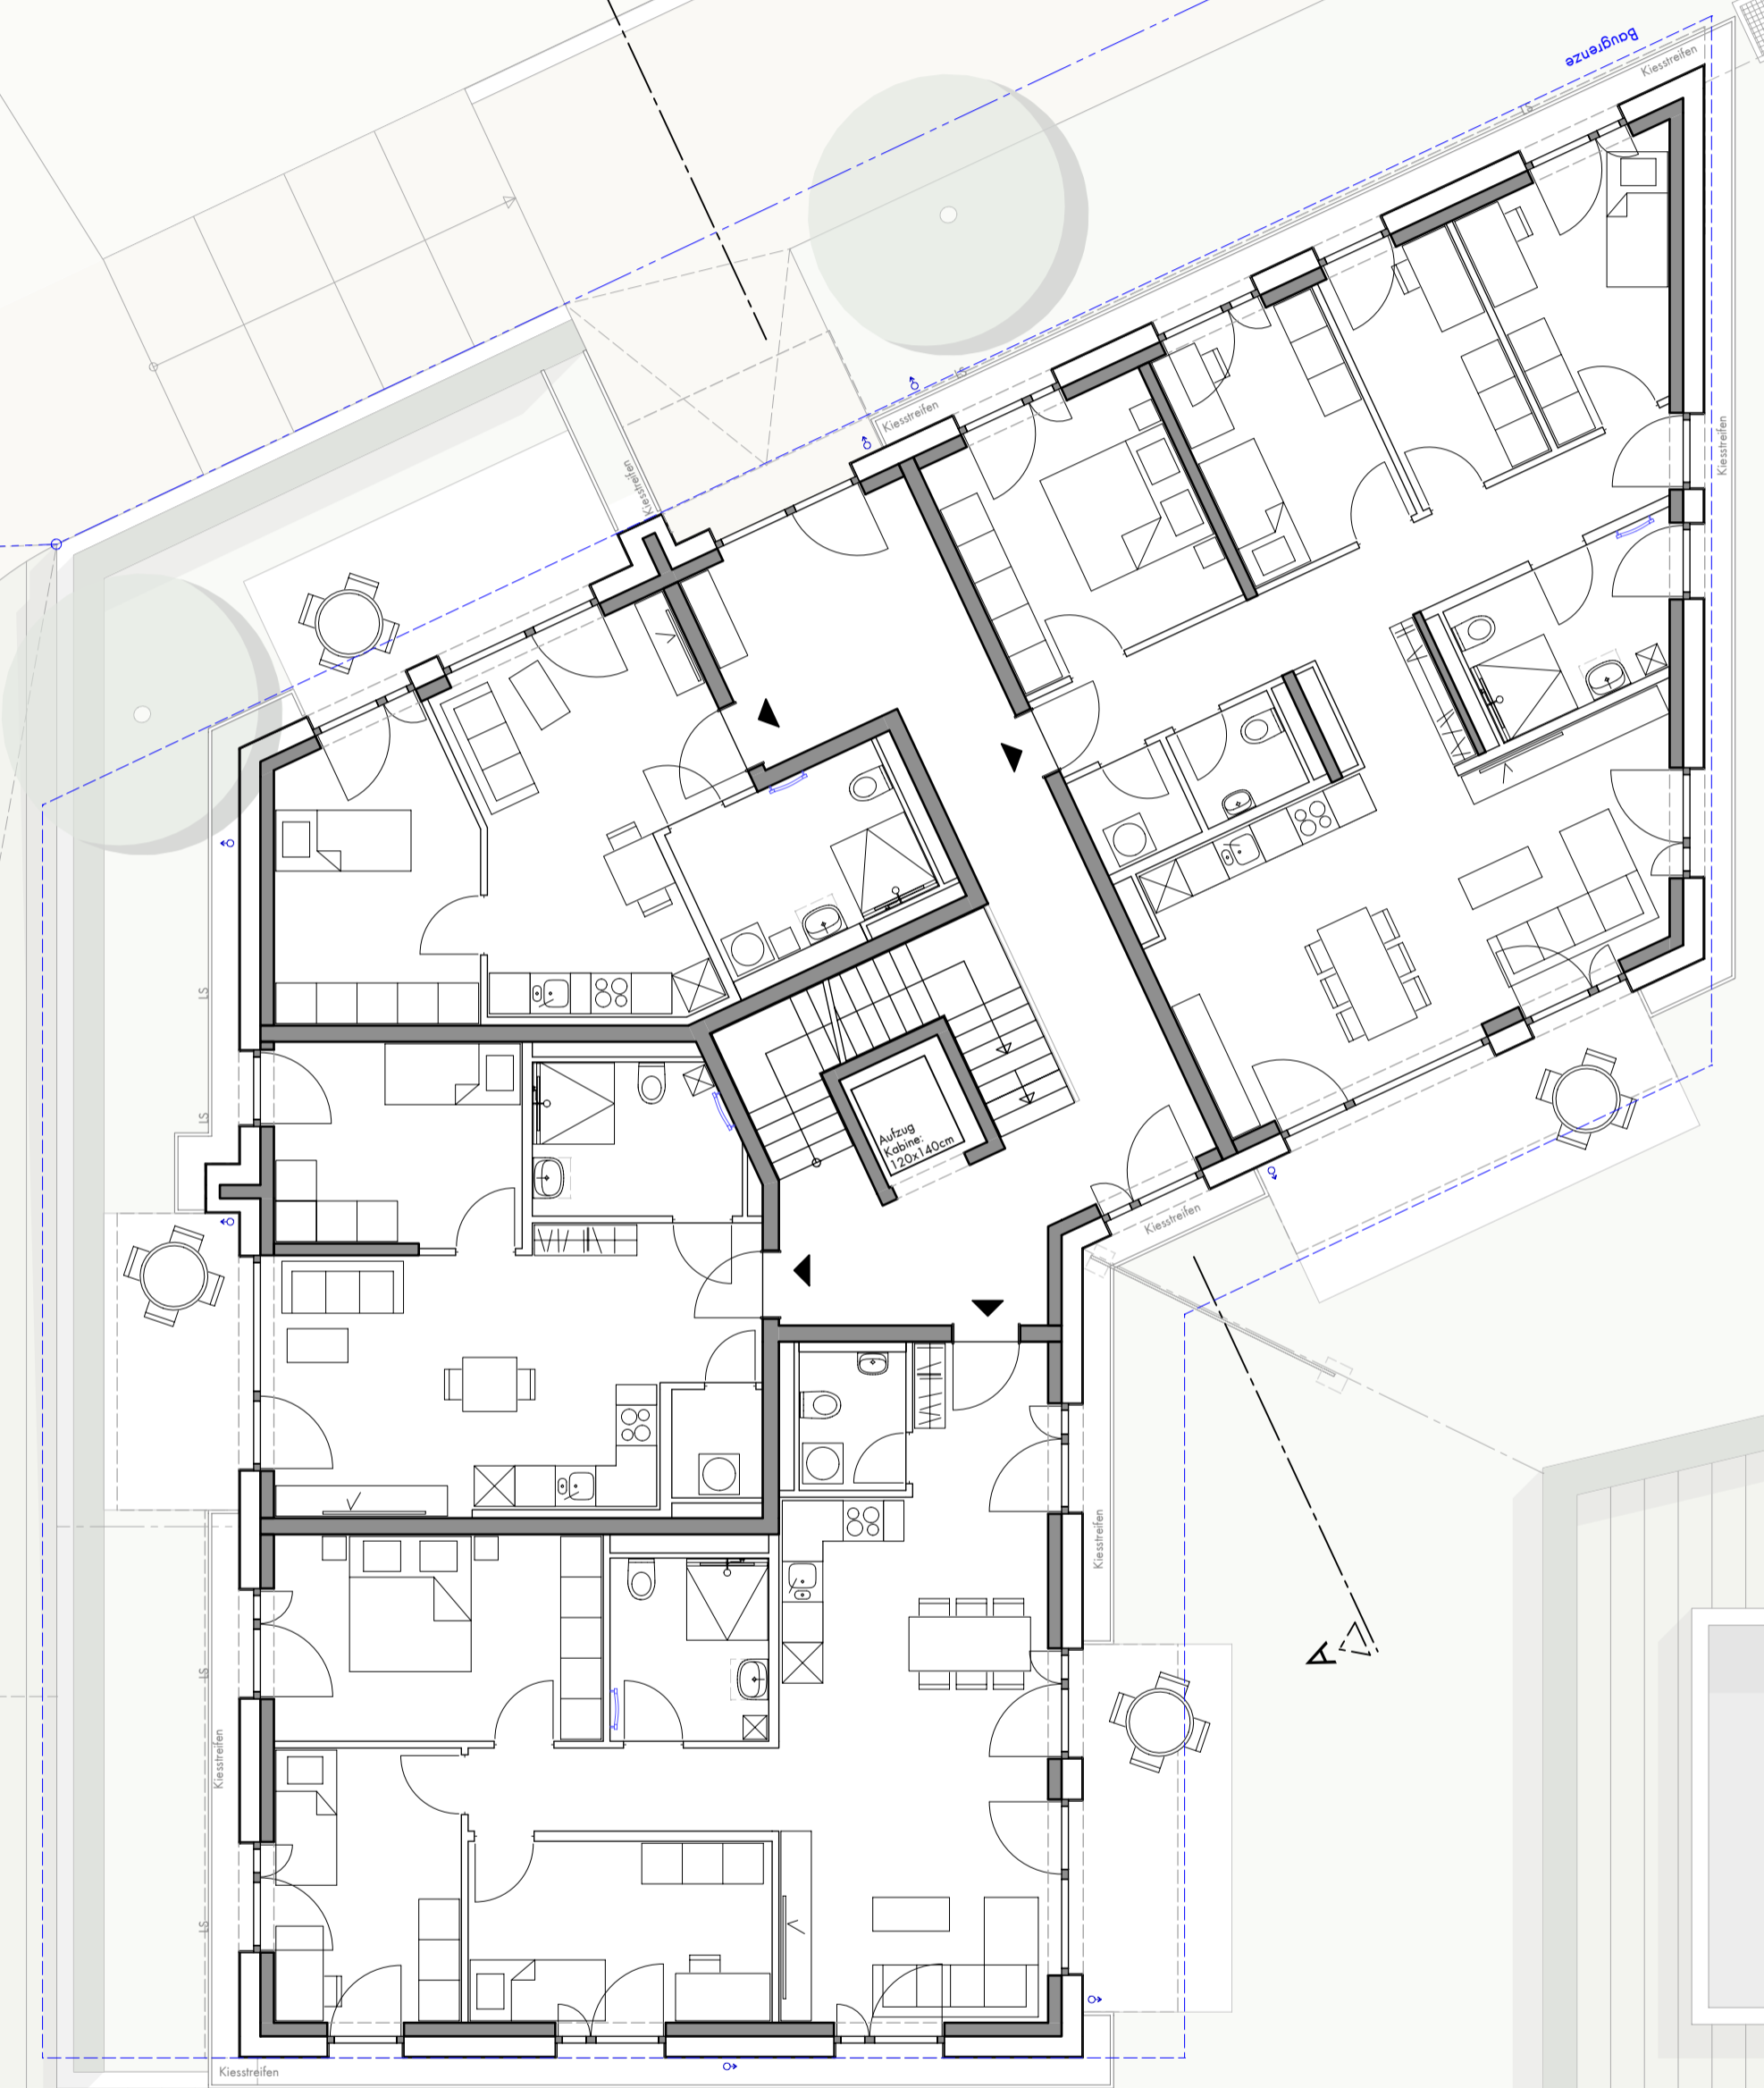

Bauvorhaben 1809 neue Mitte, Graben-Neudorf

Plannummer H05_4911

Grundriss EG

Haus H05

Bauherr **evoha**
 evoha GmbH
 Emil-Nolde-Strasse 2
 76227 Karlsruhe
 0721 183 891 0

Planart / LfH **Bauantrag**
 Maßstab **1:100**
 Datum **20.05.2020**

Architekt **HANEN Architekten**
 Emil-Nolde-Strasse 2
 76227 Karlsruhe
 0721 750 99 28 0
 info@hanen-architekten.de