
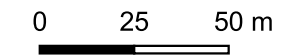


Geothermie Graben-Neudorf

Hauptbetriebsplan Detaillageplan

Legende

- Flurstück Bohrplatz
- Bohrplatzeinrichtung
- + Tiefbohrungen Graben-Neudorf, geplant

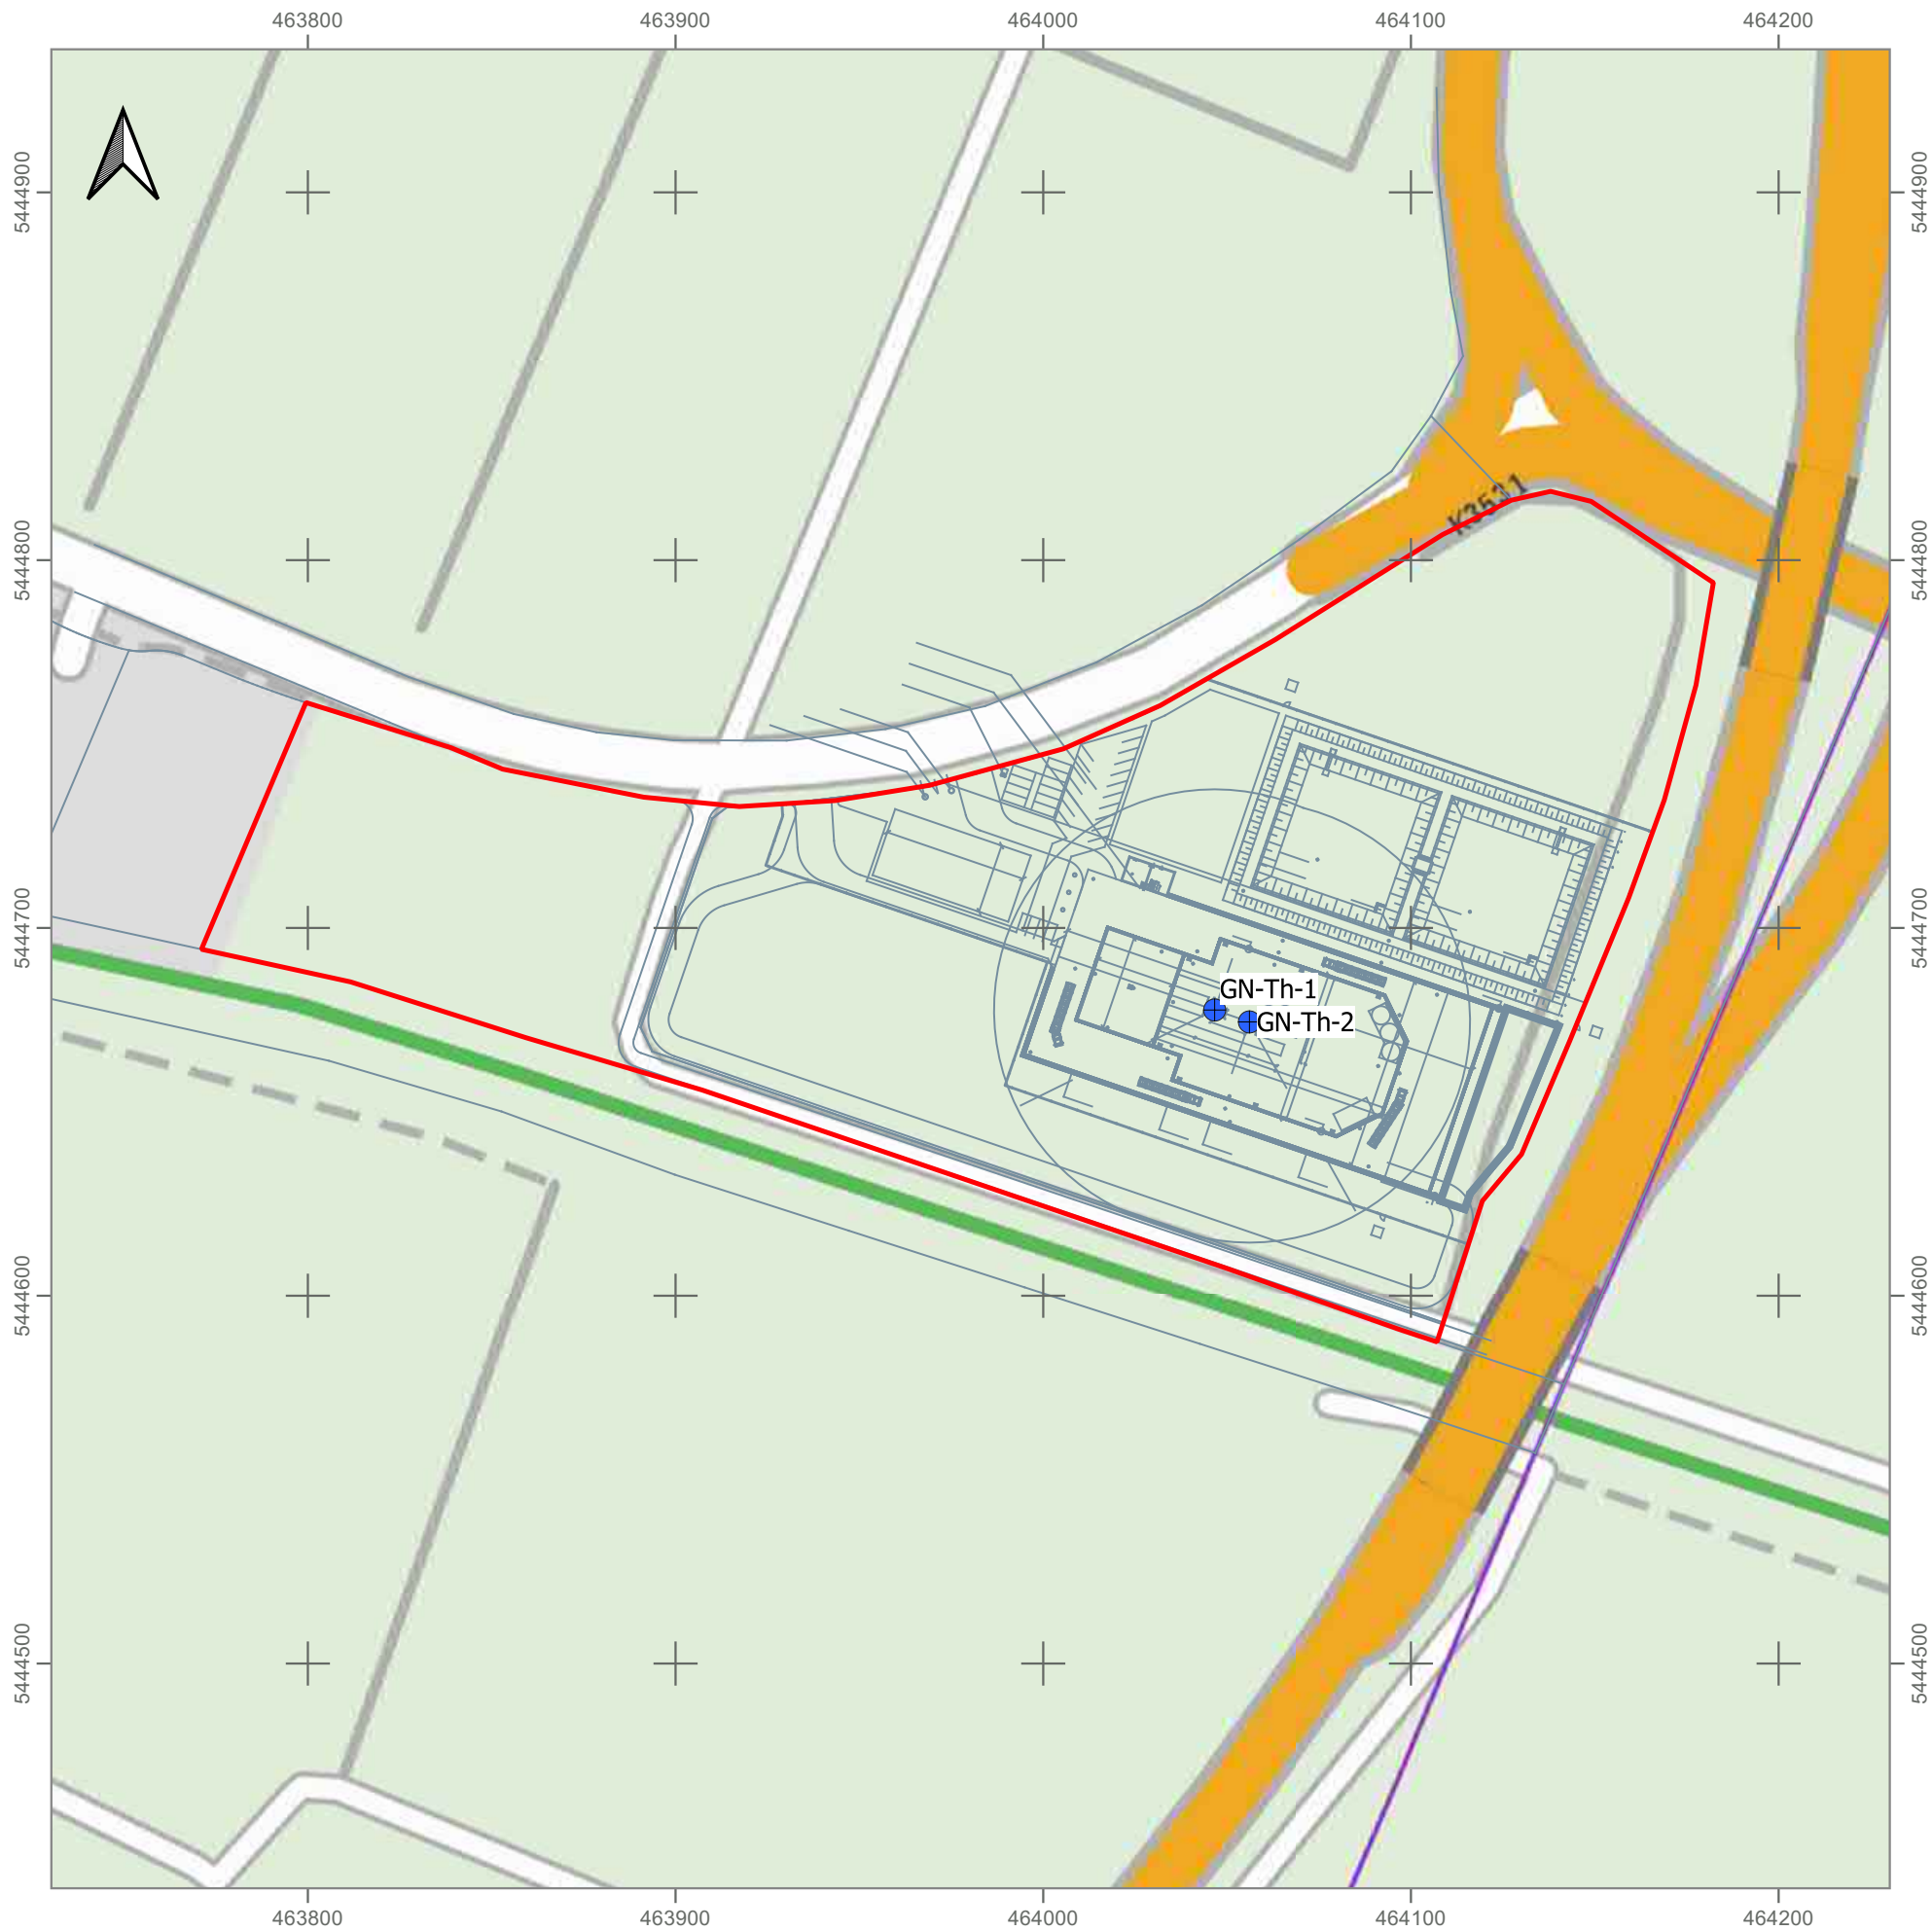

Kartengrundlage:
Maas4BW: Landesamt für Geoinformation und Landentwicklung Baden-Württemberg

Auftraggeber: Deutsche Erdwärme GmbH Marktplatz 3 82031 Grünwald	
Projekt: Geothermie Graben-Neudorf	PN: 10561
Dokument: Hauptbetriebsplan	Anlage: 1.3
Plantitel: Detaillageplan	Maßstab: 1:2000
Bearbeiter: C. Leiter	Datum: 22.04.2020
Revision:	