



Geothermie Graben-Neudorf

Hauptbetriebsplan Lageplan geplante GWM, Brauchwasserbrunnen und Aufschlussbohrung

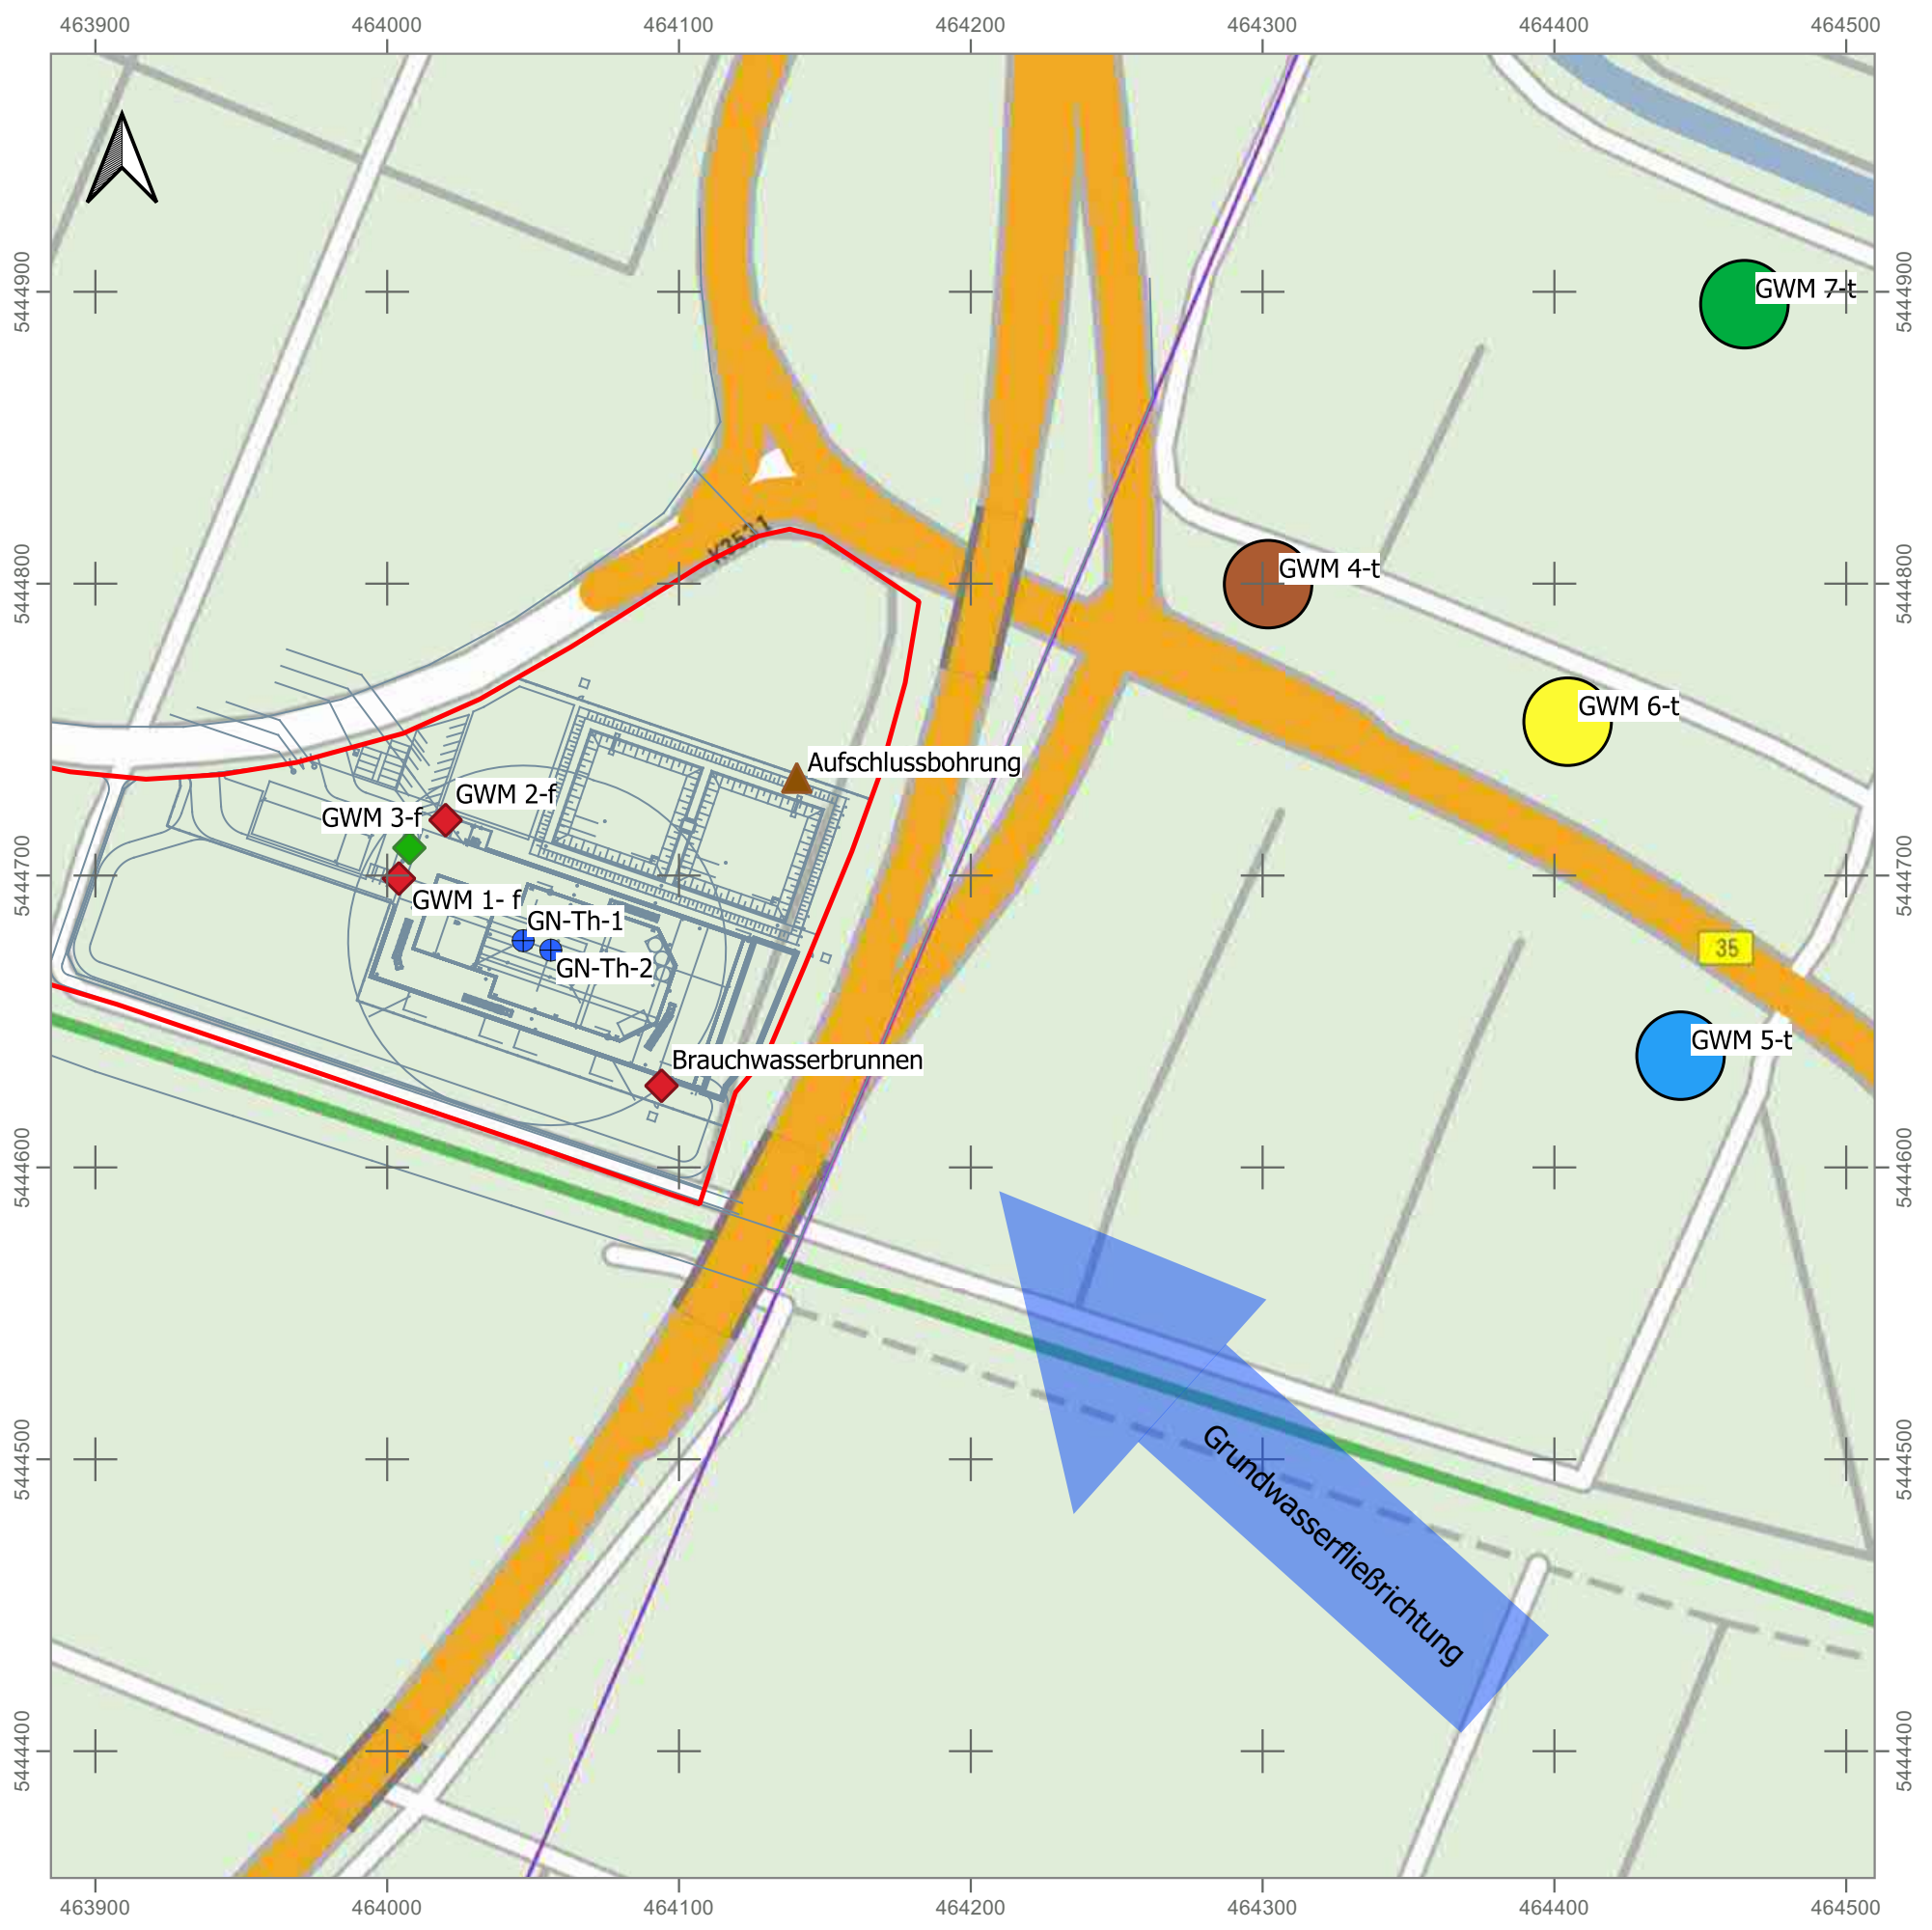

Legende

- Standort Bohrplatz
- Bohrplatzeinrichtung, geplant
- + Tiefbohrungen Graben-Neudorf geplant
- ▲ Aufschlussbohrung 200 m u GOK
- Monitoring Bohrungen flach, geplant; Horizont:
- ◆ OGWL
- ◆ MGWLo
- Monitoring Bohrungen tief, geplant; Horizont:
- UGWLu 5.4
- UGWLu 5.3
- UGWLu 5.2
- UGWLu 5.1

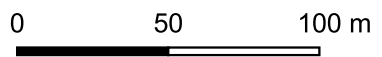

Kartengrundlage:
Digitale Topographische Karte 1:25.000, Landesamt f Geoinformation und
Landentwicklung Baden-Württemberg

Auftraggeber: Deutsche ERDWÄRME		Deutsche Erdwärme GmbH Marktplatz 3 82031 Grünwald	
Projekt: Geothermie Graben-Neudorf	PN: 561		
Dokument: Hauptbetriebsplan	Anlage: 3.1		
Plantitel: Lage GWM, BWB, Aufschlussbrg.	Maßstab: 1:2500		
	Bearbeiter: C. Leiter	Datum: 17.04.2020	
Revision:			