

±0.00 = OK FFB EG = 109.05 m ü.NN

BAUTEILE IM SCHNITT

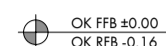
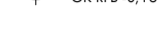
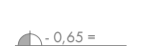




- Wand tragend
- Wand nicht tragend

ABKÜRZUNGEN

- OKFFB OBERKANTE FERTIGFUSSBODEN
- OKRD OBERKANTE ROHDECKE
- UKRD UNTERKANTE ROHDECKE
- BRH BRÜSTUNGSHÖHE FERTIGMASS
- RR REGENROHR
- B BARRIEREFREI NACH LBO
- n.B. NICHT BARRIEREFREI
- LS LICHTSCHACHT
- DF DACHFLÄCHENFENSTER

Fenstermaße sind Rohbaumaße.

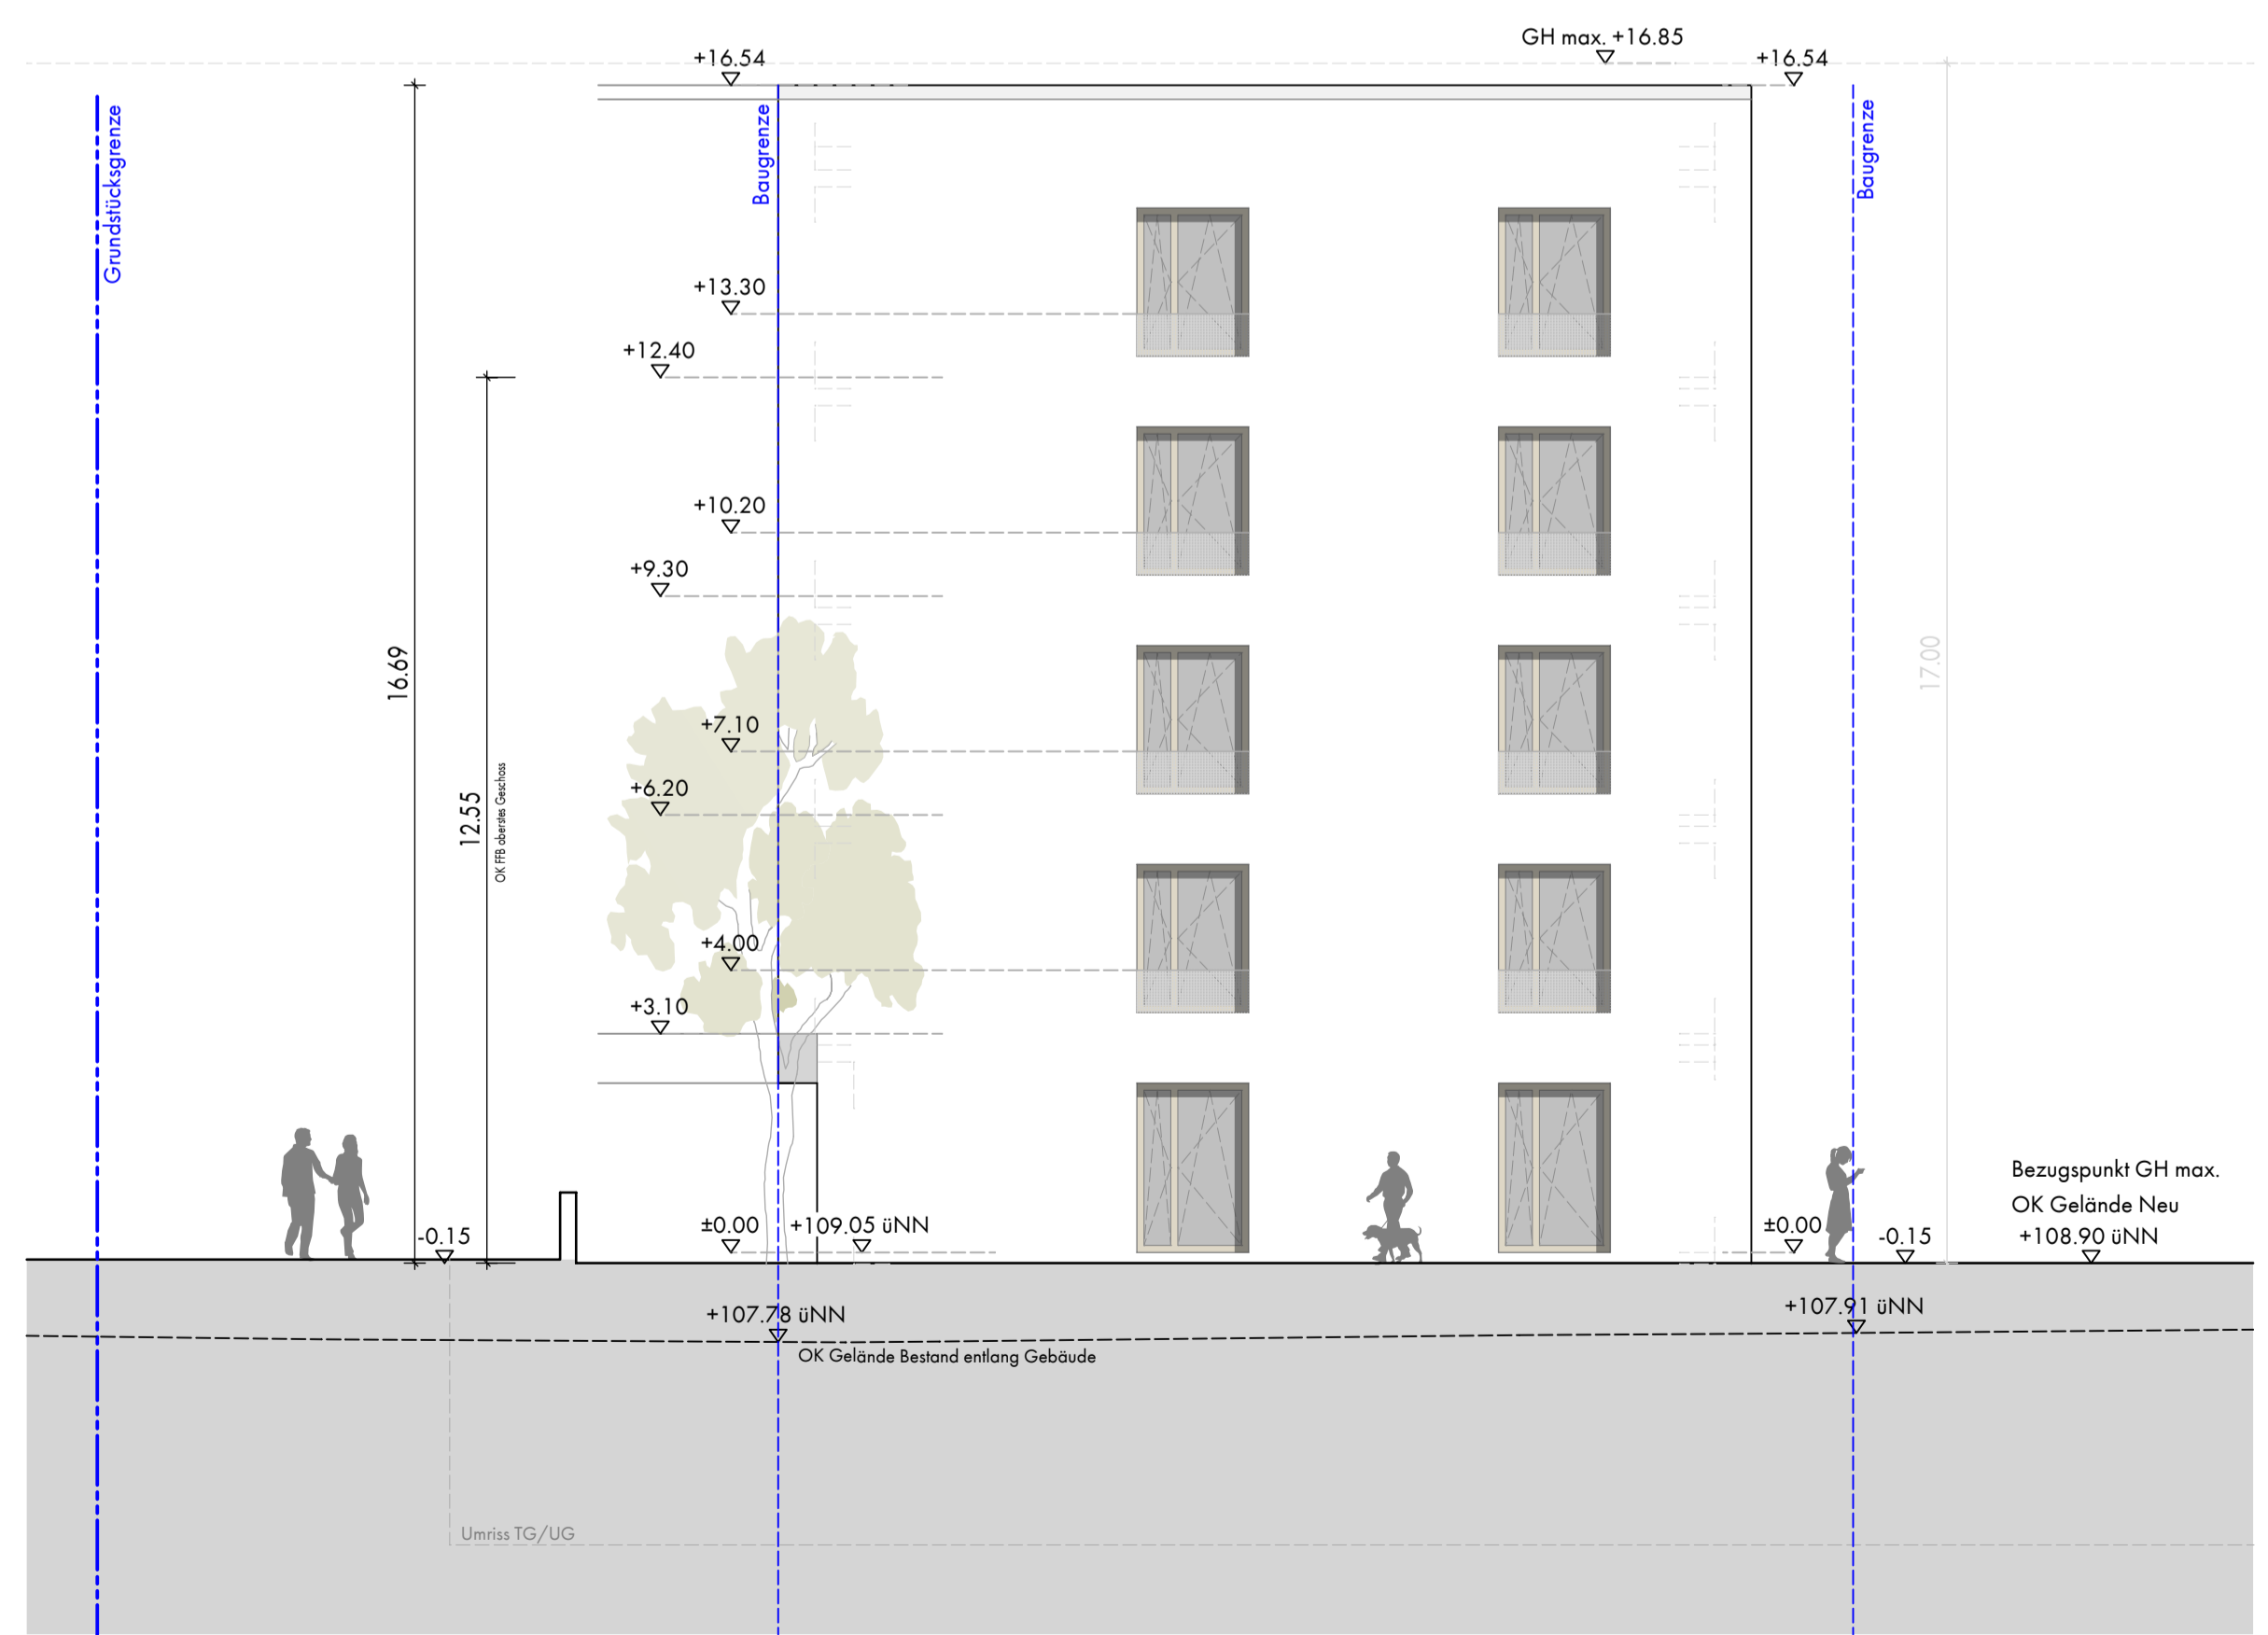
SYMBOLS

-  OK FFB ±0.00
-  OK FFB ±0.15
-  OK RD ±0.65
-  OK RD ±4.13 üNN
-  OK RD ±3.77 üNN
-  OK RD ±3.77 üNN
-  OK RD ±3.77 üNN

- HÖHENKOTE OKFFB BEZOGEN AUF OKFFB ERDGESCHOSS
- HÖHENKOTE OKRD BEZOGEN AUF OKFFB ERDGESCHOSS
- HÖHENKOTE OK GELÄNDE NEU
- HÖHENKOTE OK GELÄNDE BESTAND
- VERWEIS AUF SCHNITT



Ansicht Ost



Ansicht Nord



Bauvorhaben 1809 neue Mitte, Graben-Neudorf

Plannummer H04\_4930

Ansicht OST u. NORD

Planart / LPh Bauantrag  
 Maßstab 1:100  
 Datum 24.06.2020

Haus H04  
 Bauherr evohaushaus GmbH  
 evohaushaus GmbH  
 Emil-Nolde-Strasse 2  
 76227 Karlsruhe  
 0721 183 891 0

Architekt HANEN Architekten  
 Emil-Nolde-Strasse 2  
 76227 Karlsruhe  
 0721 750 99 28 0  
 info@hanen-architekten.de