

±0.00 = OK FFB EG = 109.05 m ü.NN

BAUTEILE IM SCHNITT

- Wand tragend
- Wand nicht tragend





ABKÜRZUNGEN

- OKFFB OBERKANTE FERTIGFUSSBODEN
- OKRD OBERKANTE ROHDECKE
- UKRD UNTERKANTE ROHDECKE
- BRH BRÜSTUNGSHÖHE FERTIGMASS
- RR REGENROHR
- B BARRIEREFREI NACH LBO
- n.B. NICHT BARRIEREFREI
- LS LICHTSCHACHT
- DF DACHFLÄCHENFENSTER

SYMBOLE

- OK FFB ±0.00
OK FFB -0.10
- 0.65 =
54.13 üNN
- 53.77 üNN
- HÖHENKOTE OKFFB BEZOGEN AUF OKFFB ERDGESCHOSS
- HÖHENKOTE OKRD BEZOGEN AUF OKFFB ERDGESCHOSS
- HÖHENKOTE OK GELÄNDE NEU
- HÖHENKOTE OK GELÄNDE BESTAND
- VERWEIS AUF SCHNITT

Fenstermaße sind Rohbaumaße.

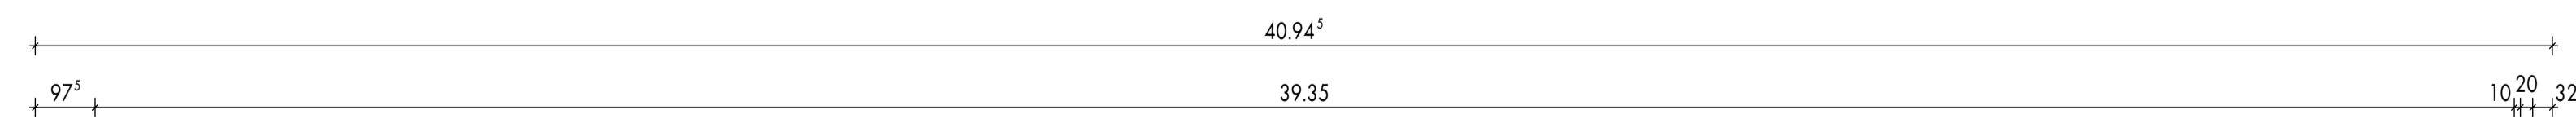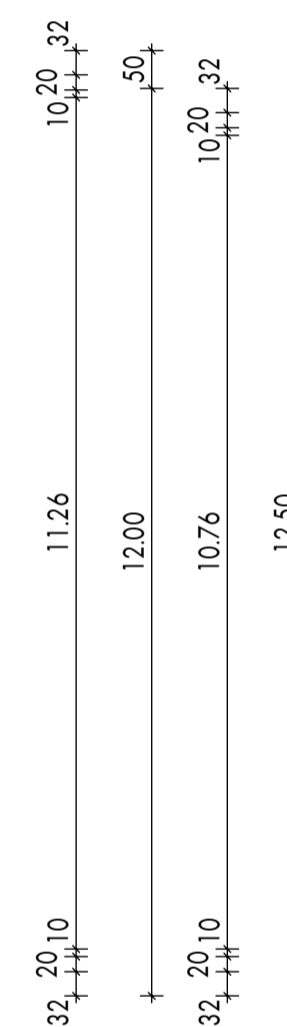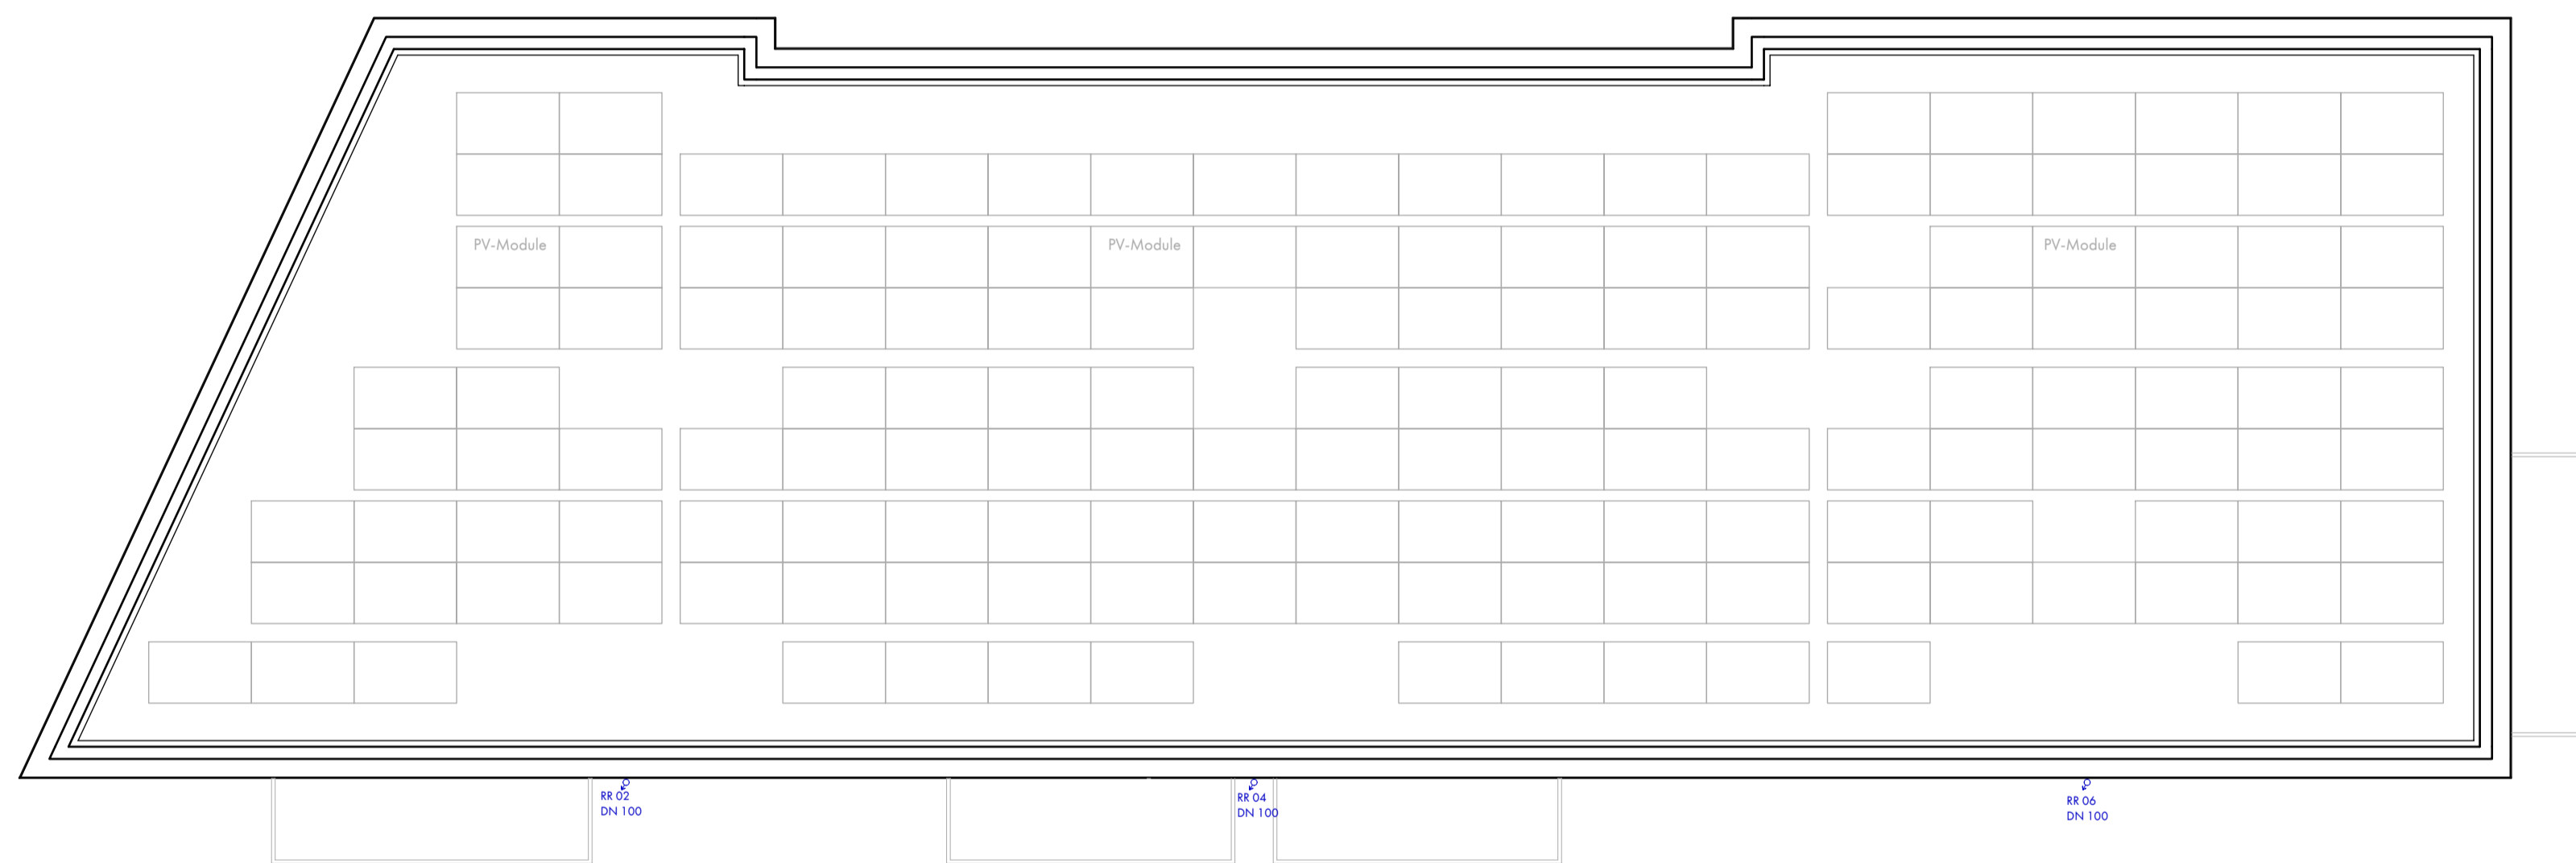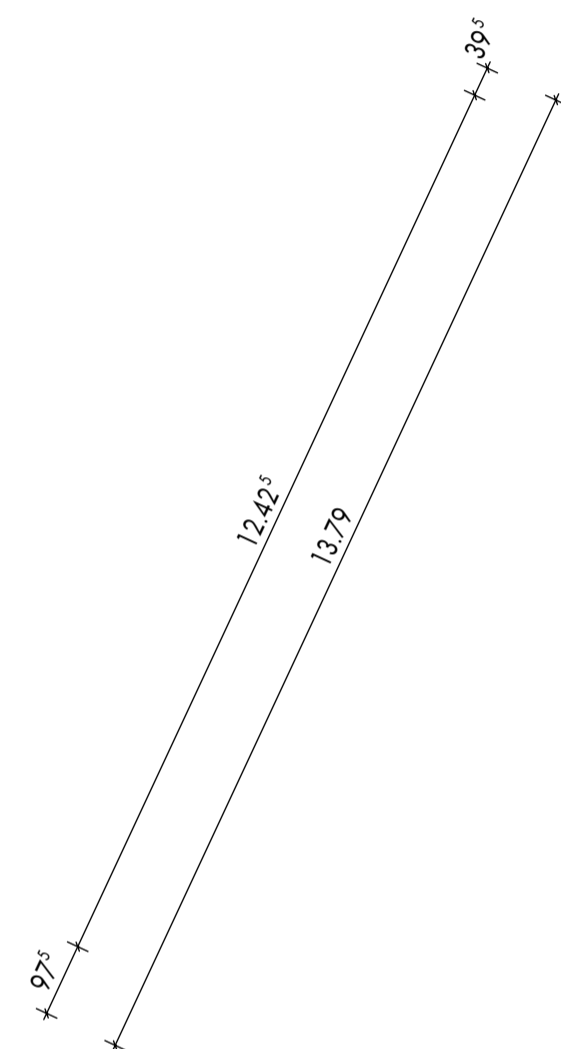

Bauvorhaben 1809 neue Mitte, Graben-Neudorf

Plannummer H04_4918

Dachaufsicht

Planart / LPH Bauantrag
 Maßstab 1:100
 Datum 24.06.2020

Haus H04

Bauherr **evohaus**
 evohaus GmbH
 Emil-Nolde-Strasse 2
 76227 Karlsruhe
 0721 183 891 0

Architekt **HANEN Architekten**
 Emil-Nolde-Strasse 2
 76227 Karlsruhe
 0721 750 99 28 0
 info@hanen-architekten.de