



±0.00 = OK FFB EG = 109.05 m ü.NN


BAUTEILE IM SCHNITT

-  Wand tragend
-  Wand nicht tragend


ABKÜRZUNGEN

- OKFFB OBERKANTE FERTIGFUSSBODEN
- OKRD OBERKANTE ROHDECKE
- UKRD UNTERKANTE ROHDECKE
- BRH BRÜSTUNGSHÖHE FERTIGMASS
- RR REGENROHR
- B BARRIEREFREI NACH LBO
- n.B. NICHT BARRIEREFREI
- LS LICHTSCHACHT
- DFF DACHFLÄCHENFENSTER

SYMBOLE

-  OKFFB ±0.00
OK FFB -0.16
-  -0.65 =
54.13 üNN
-  53.77 üNN
-  A
- HÖHENKOTE OKFFB BEZOGEN AUF OKFFB ERDGESCHOSS
- HÖHENKOTE OKRD BEZOGEN AUF OKFFB ERDGESCHOSS
- HÖHENKOTE OK GELÄNDE NEU
- HÖHENKOTE OK GELÄNDE BESTAND
- VERWEIS AUF SCHNITT

Fenstermaße sind Rohbaumaße.

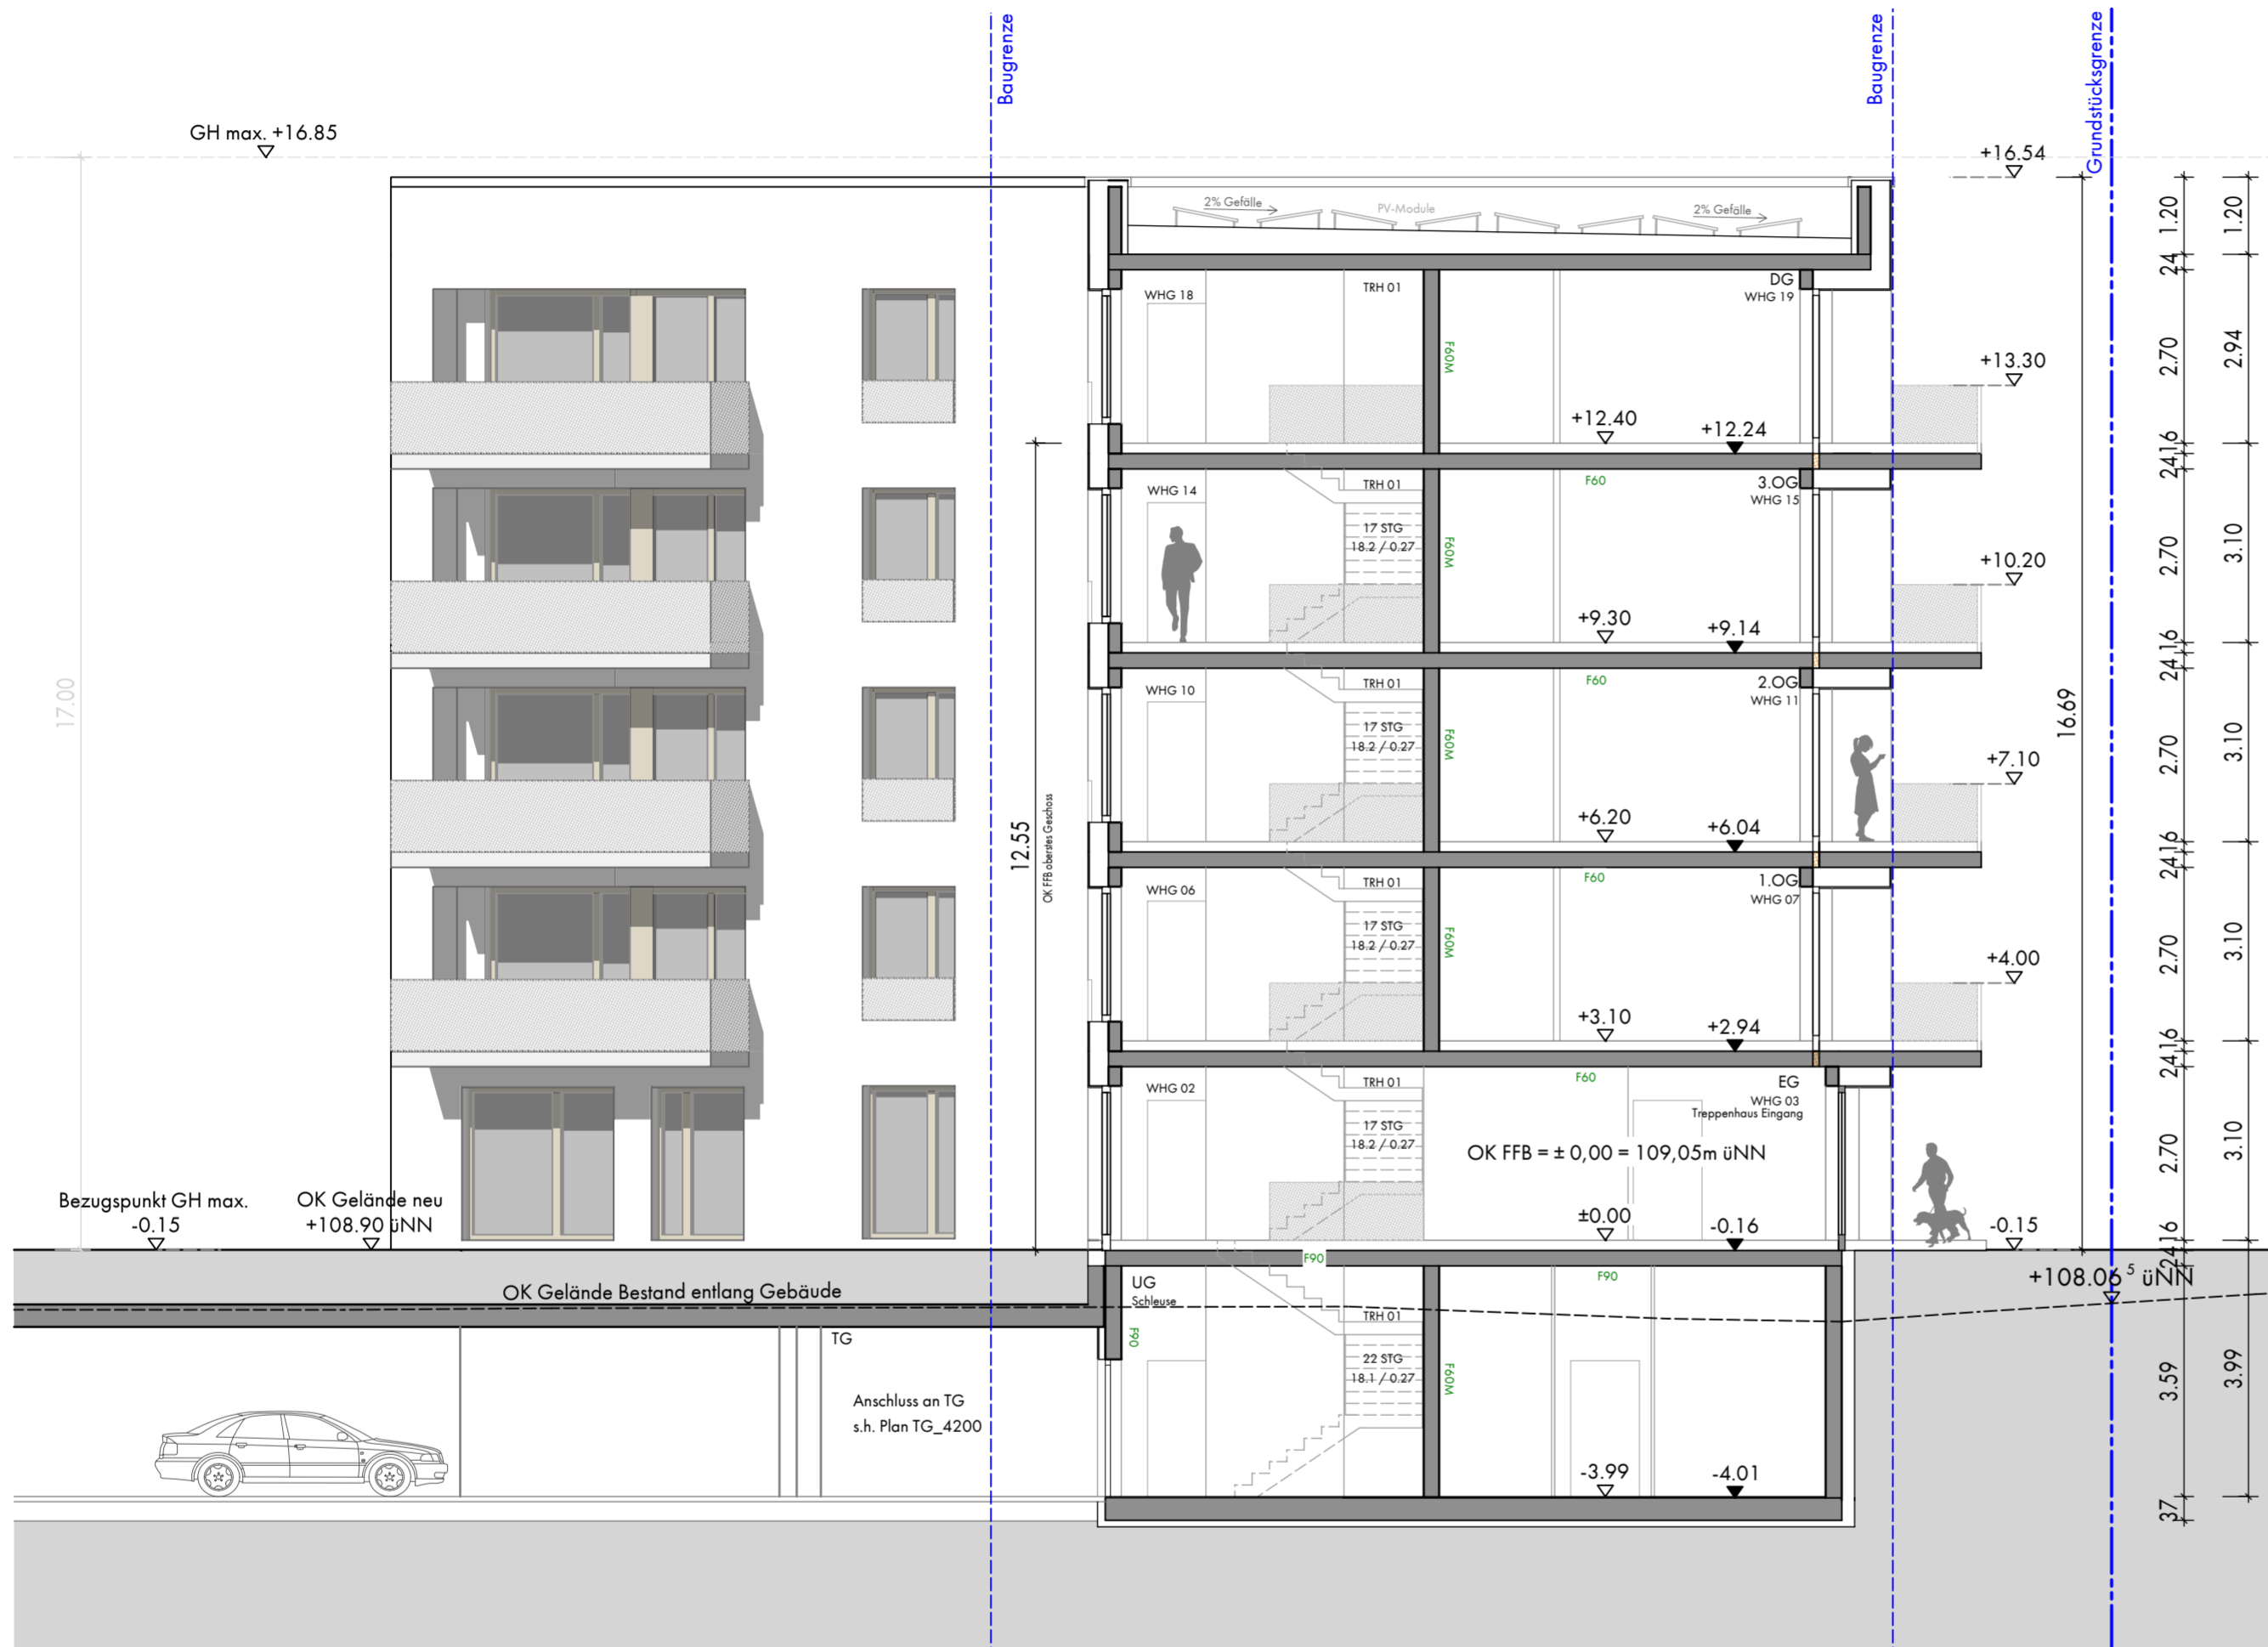

Bauvorhaben 1809 neue Mitte, Graben-Neudorf

Plannummer H05_4940

Schnitt A-A

Haus H05
 Planart / LPh Bauantrag
 Maßstab 1:100
 Datum 24.06.2020

Bauherr evohaus
 evohaus GmbH
 Emil-Nolde-Strasse 2
 76227 Karlsruhe
 0721 750 99 28 0
 info@hanen-architekten.de

Architekt HANEN Architekten
 Emil-Nolde-Strasse 2
 76227 Karlsruhe
 0721 750 99 28 0
 info@hanen-architekten.de