




Ansicht West

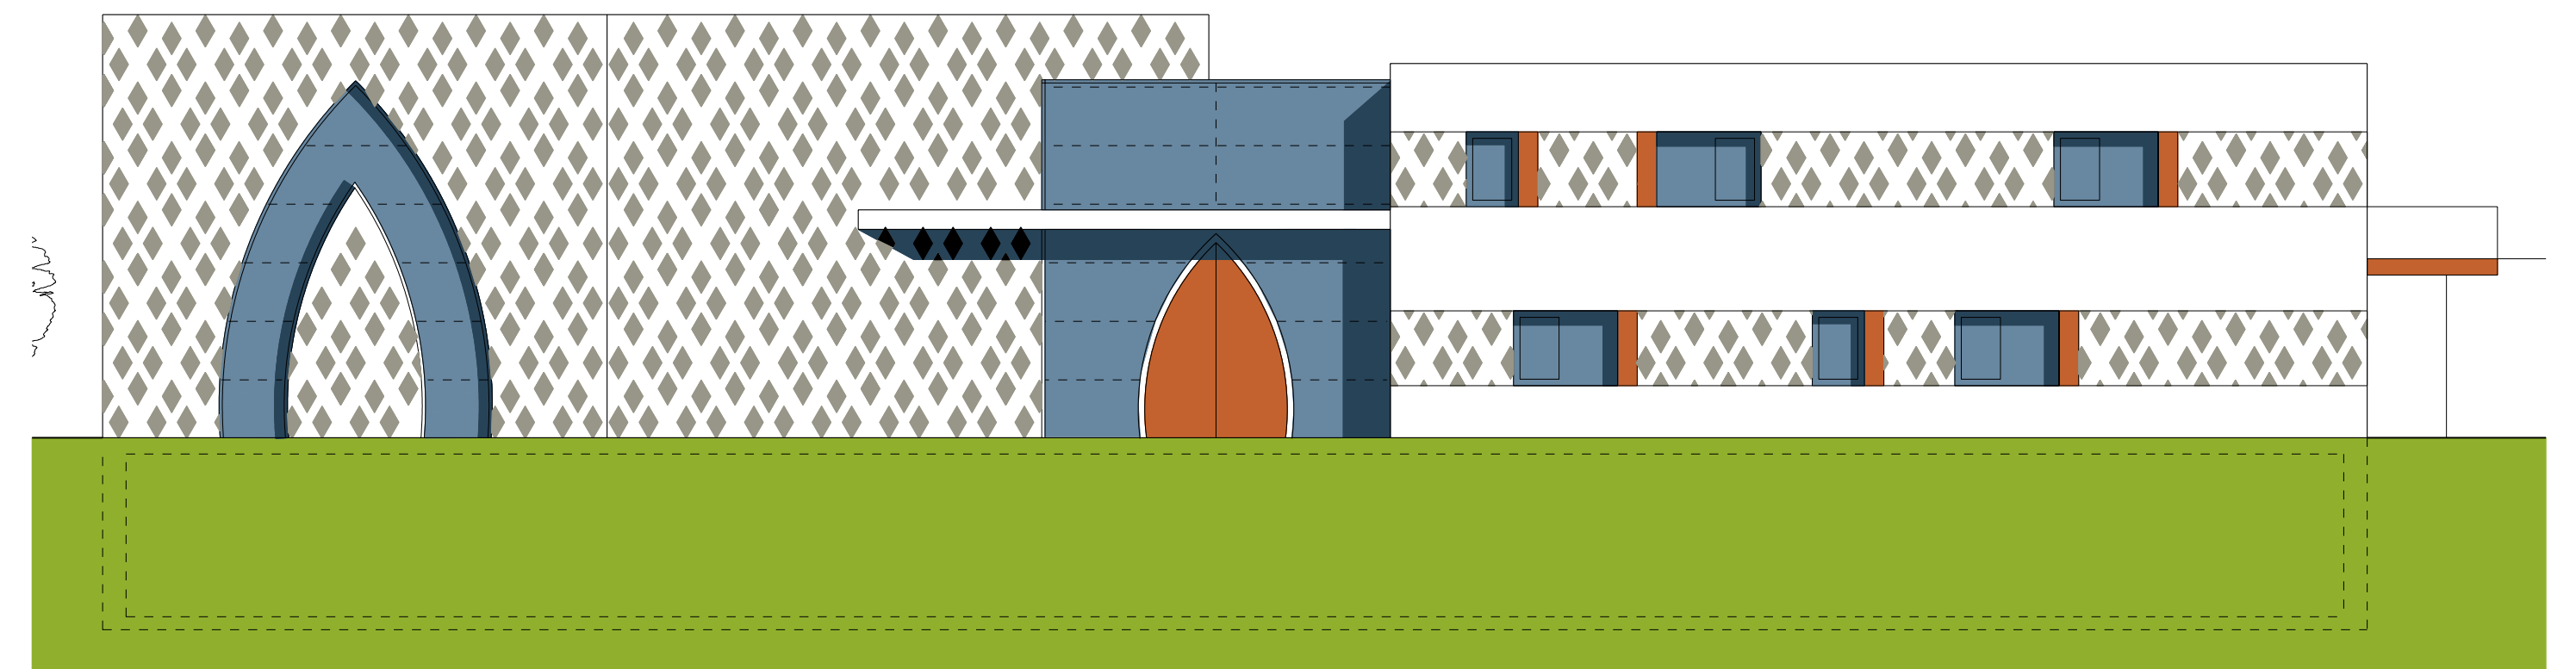

Ansicht Ost Haupteingang

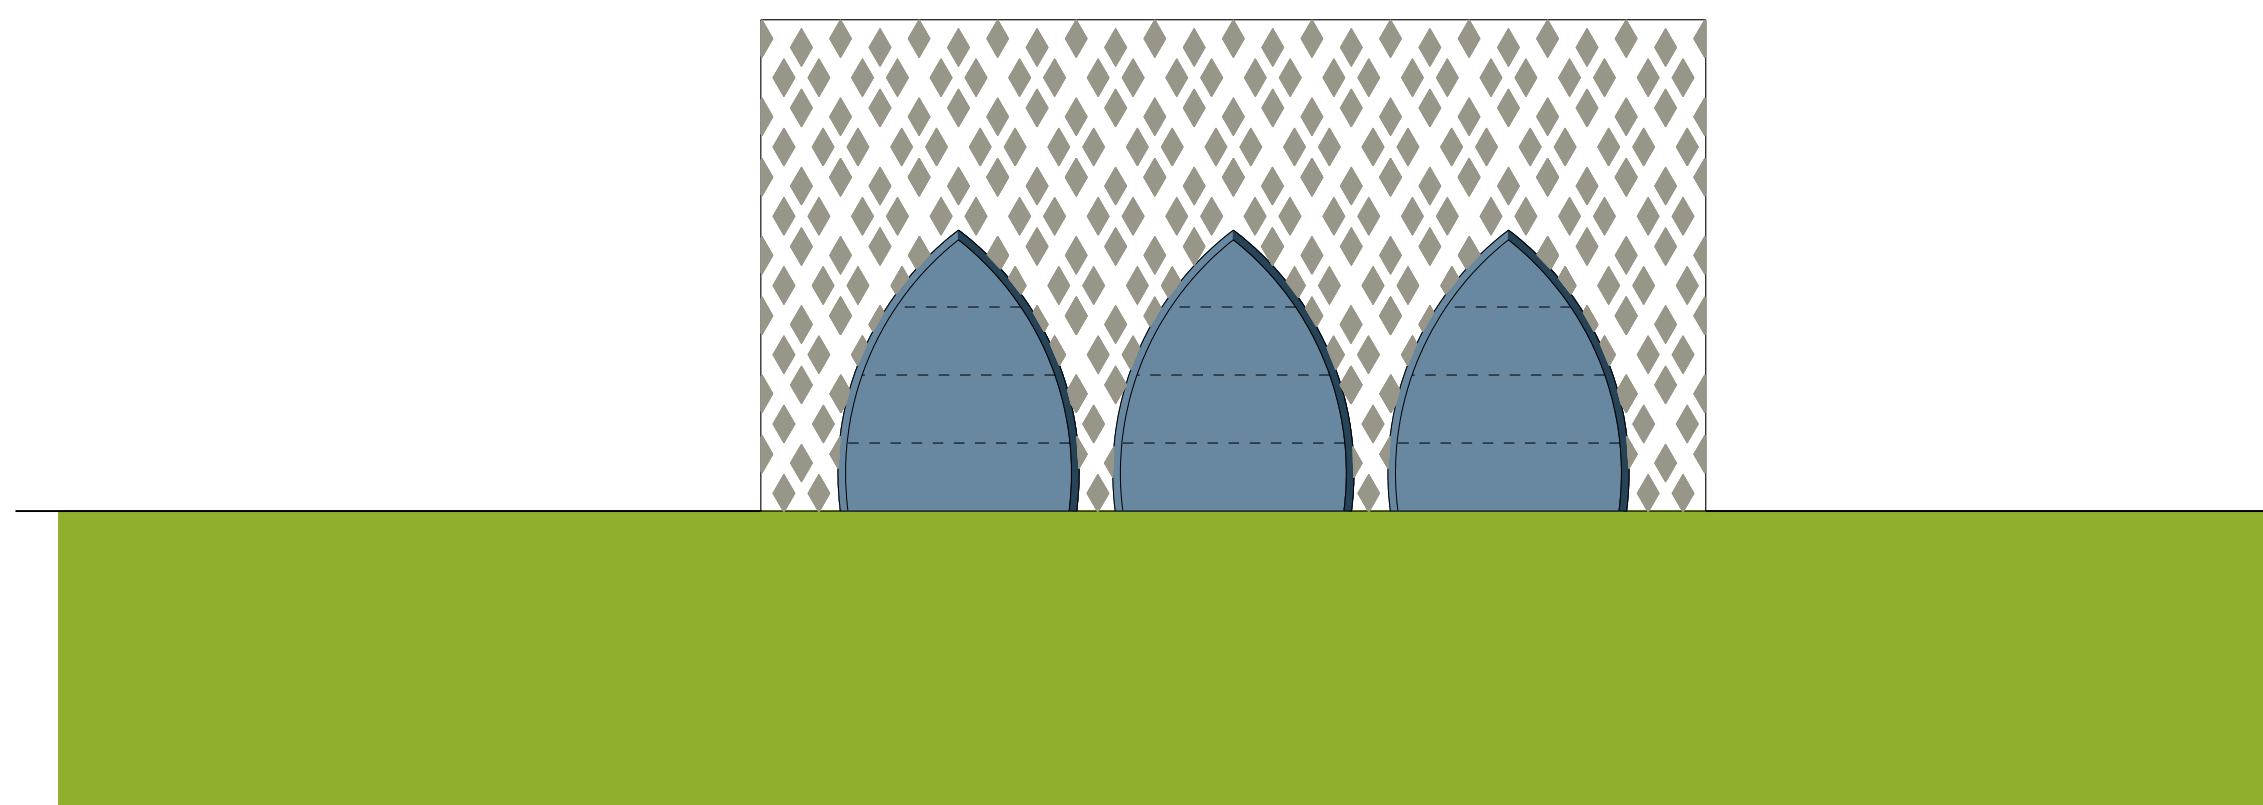


Ansicht Nord

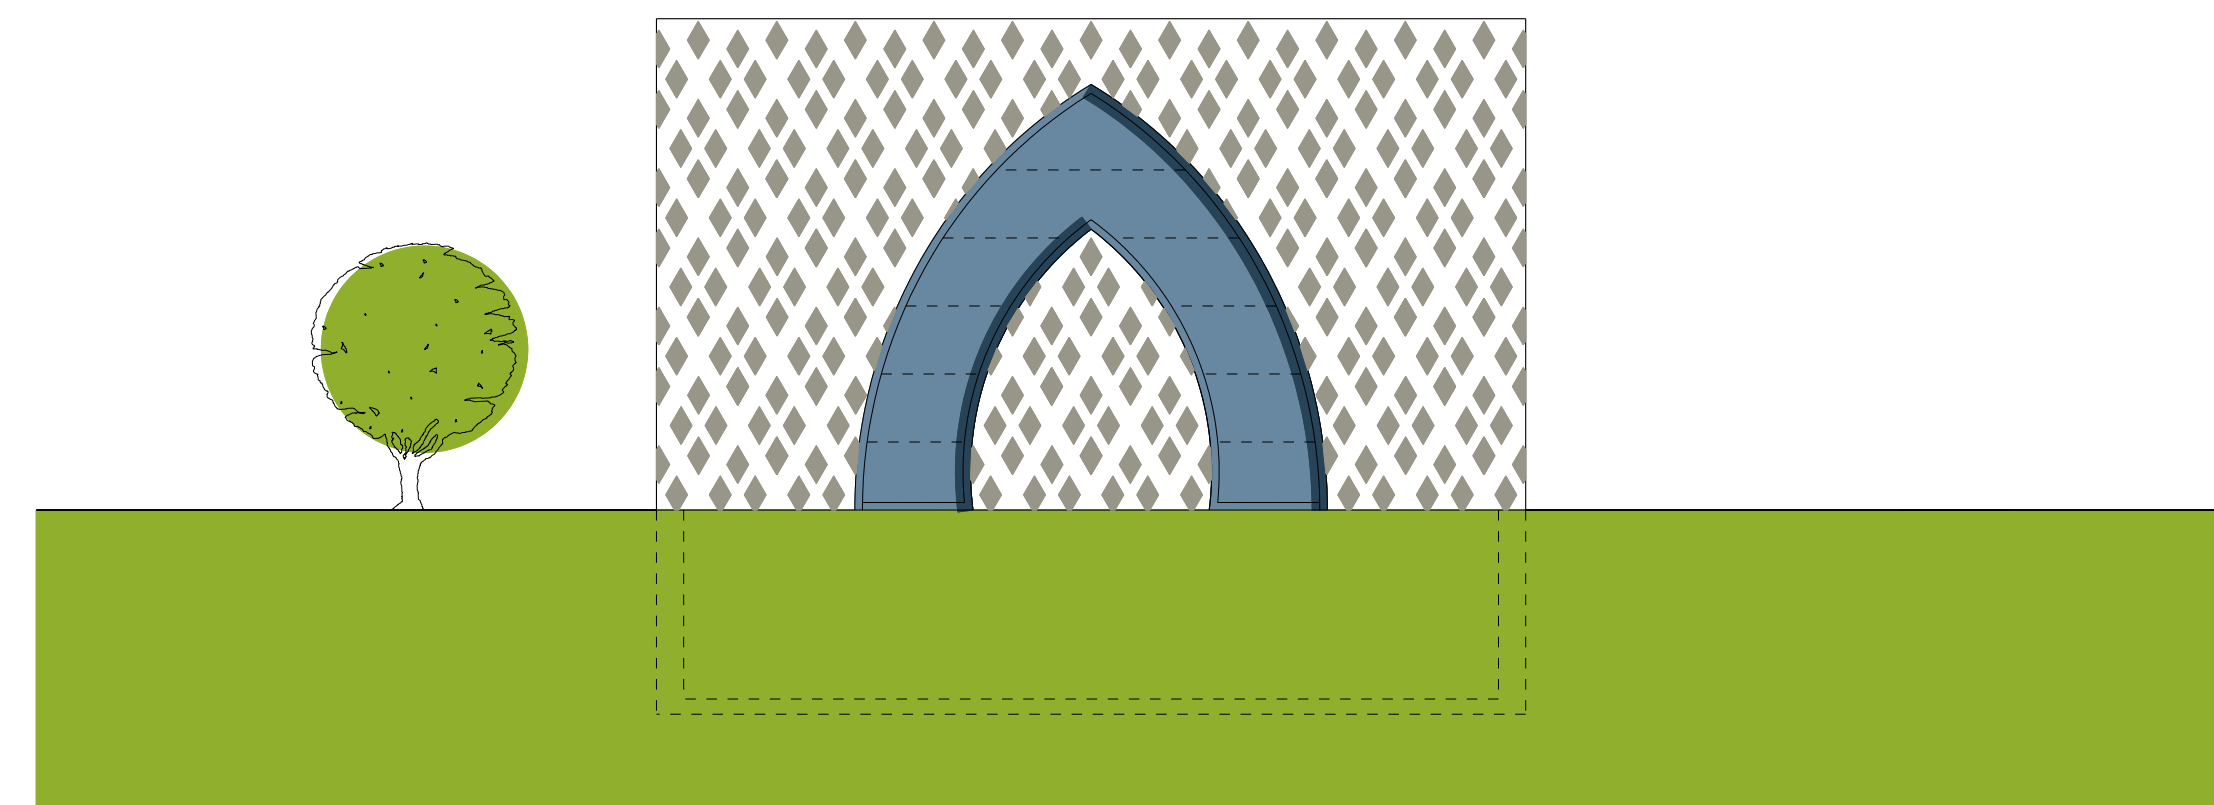

Ansicht Süd



Schnitt B-B

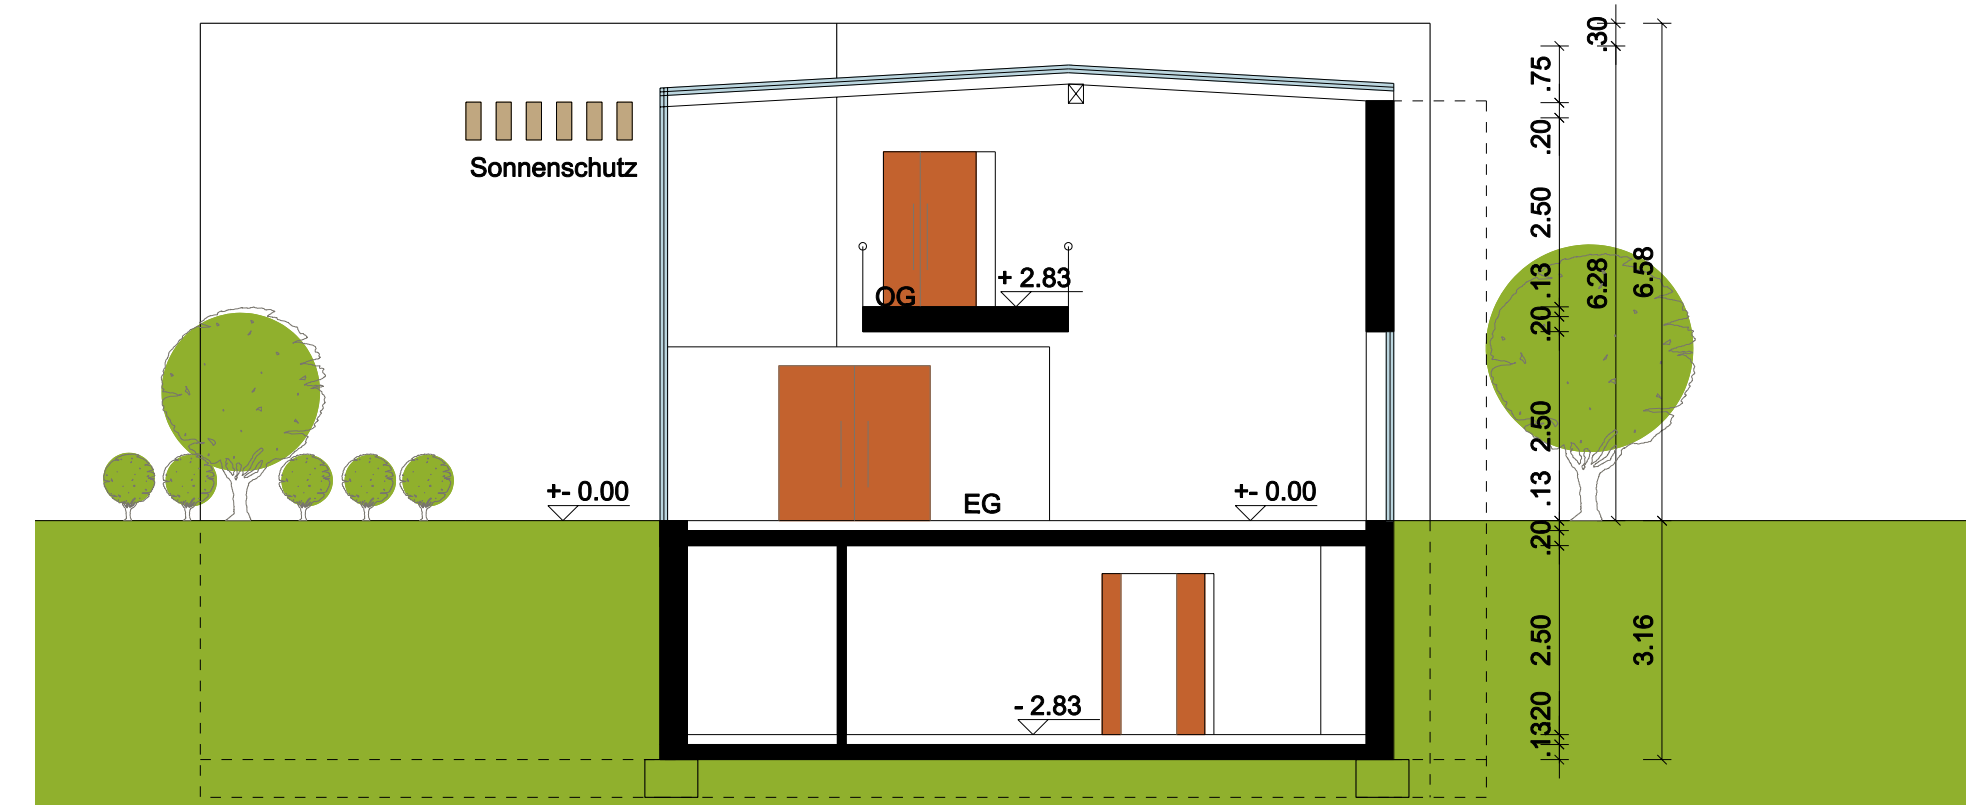

Schnitt A-A

Bauherr Türkisch- Islamischer Kulturverein e.V.  
Gartenstraße 24  
76676 Graben- Neudorf

Projekt Islamisches Gemeindezentrum  
Umbau / Erweiterung  
Am Bruhrain 15  
76676 Graben- Neudorf

Entwurfs-  
verfasser Dipl. Ing. Ersin Baydaroglu  
Hambrücker Landstraße 2  
68753 Waghäusel  
Mobil 0163- 843 51 31  
Tel. 072 54-720 99 87

Plan-Name 108-01

Planinhalt Ansichten und Schnitte

Maßstab 1:100 Index A

gezeichnet EF Datum 13.09.2019

Plan Nr.: **A.1**

13.09.2019  
Stand: Vorhaben- und Erschließungsplan