

±0.00 = OK FFB EG = 109.05 m ü.NN






BAUTEILE IM SCHNITT

- Wand tragend
- Wand nicht tragend


ABKÜRZUNGEN

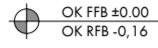- OKFFB OBERKANTE FERTIGFUSSBODEN
- OKRD OBERKANTE ROHDECKE
- UKRD UNTERKANTE ROHDECKE
- BRH BRÜSTUNGSHÖHE FERTIGMASS
- RR REGENROHR
- B BARRIEREFREI NACH LBO
- n.B. NICHT BARRIEREFREI
- LS LICHTSCHACHT
- DFD DACHFLÄCHENFENSTER

SYMBOLE

-  OKFFB ±0.00  
OK FFB -0.16
-  -0.65 =  
54.13 üNN
-  53.77 üNN
- 
-  VERWEIS AUF SCHNITT

Fenstermaße sind Rohbaumaße.

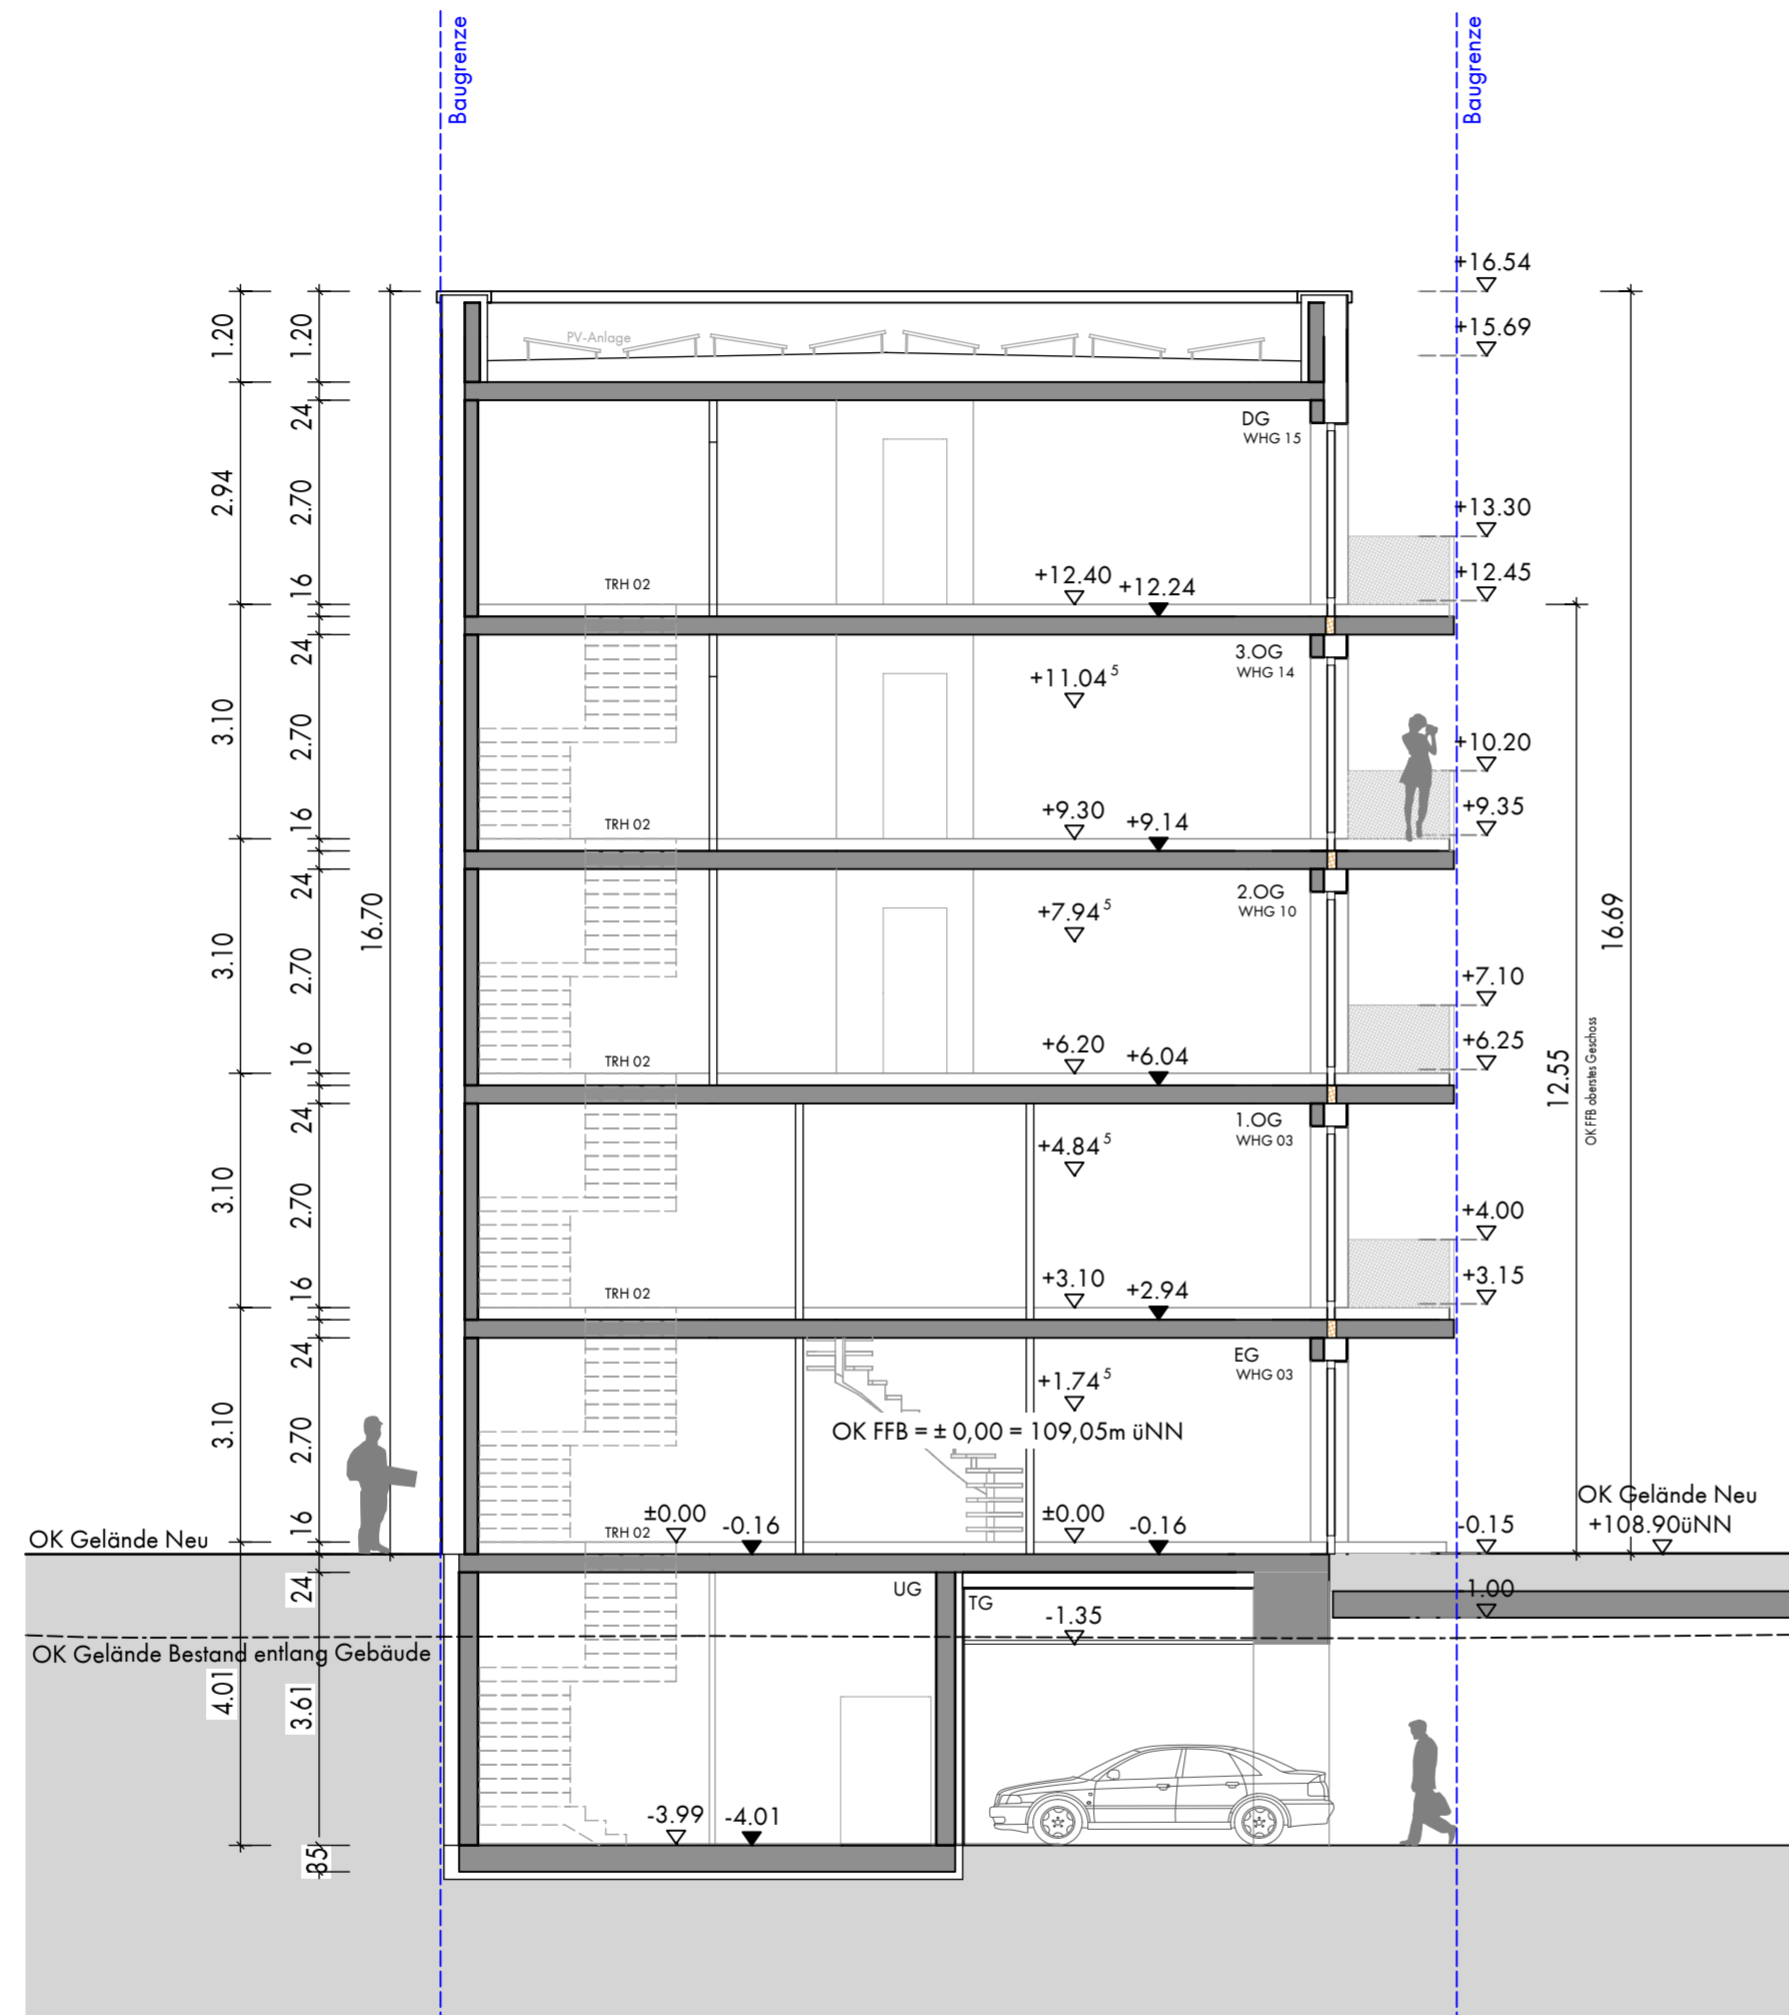

Bauvorhaben 1809 neue Mitte, Graben-Neudorf

Plannummer **H04\_4940**

Schnitt A-A

Haus **H04**

Bauherr **evohaus**  
evohaus GmbH  
Emil-Nolde-Strasse 2  
76227 Karlsruhe  
0721 183 891 0

Planart / LPh **Bauantrag**  
Maßstab **1:100**  
Datum **20.05.2020**

Architekt **HANEN Architekten**  
Emil-Nolde-Strasse 2  
76227 Karlsruhe  
0721 750 99 28 0  
info@hanen-architekten.de