

±0.00 = OK FFB EG = 109.05 m ü.NN

BAUTEILE IM SCHNITT

- Wand tragend
- Wand nicht tragend

ABKÜRZUNGEN

- OKFFB OBERKANTE FERTIGFUSSBODEN
- OKRD OBERKANTE ROHDECKE
- UKRD UNTERKANTE ROHDECKE
- BRH BRÜSTUNGSHÖHE FERTIGMASS
- RR REGENROHR
- B BARRIEREFREI NACH LBO
- n.B. NICHT BARRIEREFREI
- LS LICHTSCHACHT
- DFF DACHFLÄCHENFENSTER

SYMBOLE


- OK FFB ±0.00 / OK FFB -0.10: HÖHENKOTE OKFFB BEZOGEN AUF OKFFB ERDGESCHOSS
- 0.65 / 54.13 üNN: HÖHENKOTE OKRD BEZOGEN AUF OKFFB ERDGESCHOSS
- 53.77 üNN: HÖHENKOTE OK GELÄNDE NEU
- A: HÖHENKOTE OK GELÄNDE BESTAND
- VERWEIS AUF SCHNITT

Fenstermaße sind Rohbaumaße.



Ansicht Ost

Ansicht Nord-Ost

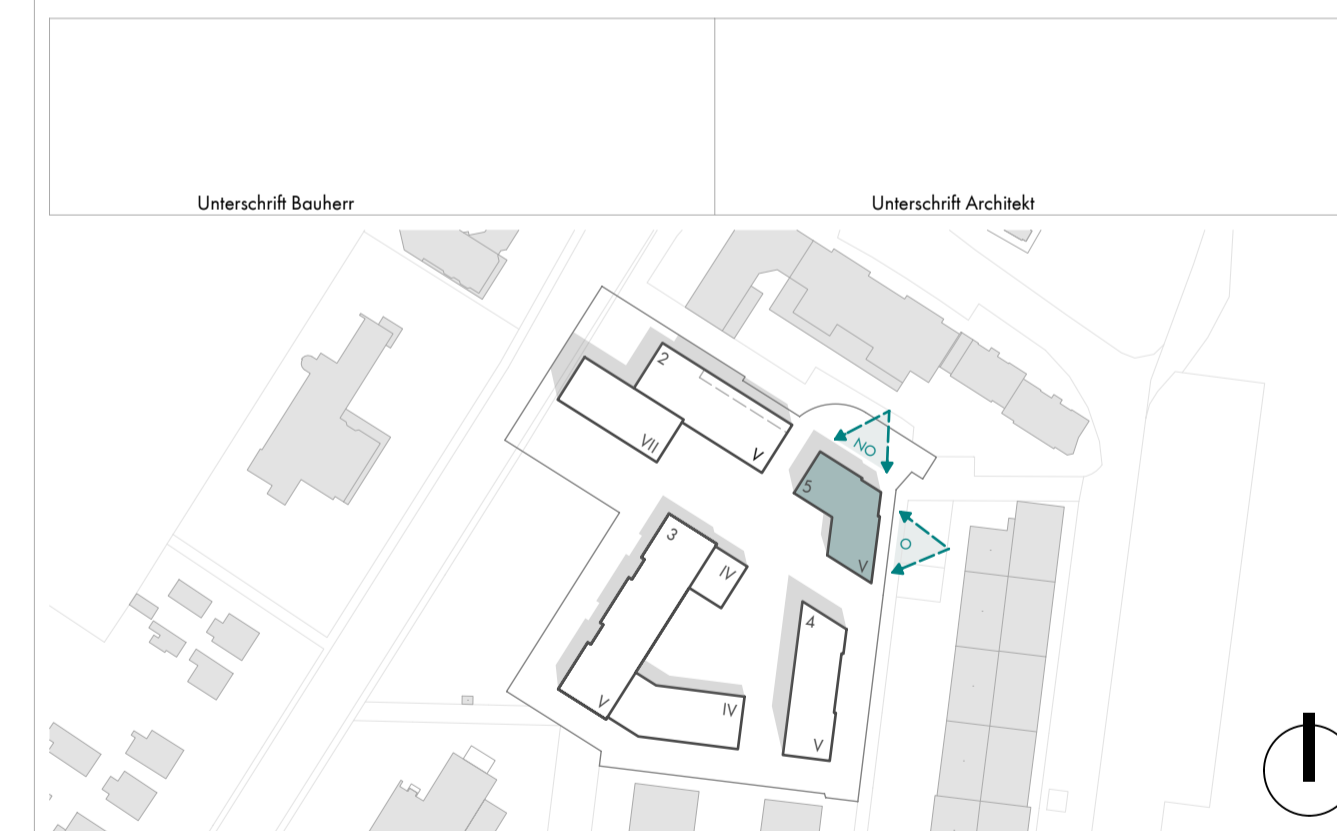

Bauvorhaben 1809 neue Mitte, Graben-Neudorf

Plannummer H05_4930

Ansicht NORD-OST u. OST

Haus H05

Bauherr **evohaus**
 evohaus GmbH
 Emil-Nolde-Strasse 2
 76227 Karlsruhe
 0721 183 891 0

Planart / LPH **Bauantrag**
 Maßstab **1:100**
 Datum **20.05.2020**

Architekt **HANEN Architekten**
 Emil-Nolde-Strasse 2
 76227 Karlsruhe
 0721 750 99 28 0
 info@hanen-architekten.de