

±0.00 = OK FFB EG = 109.05 m ü.NN

BAUTEILE IM SCHNITT

- Wand tragend
- Wand nicht tragend


ABKÜRZUNGEN

- OKFFB OBERKANTE FERTIGFUSSBODEN
- OKRD OBERKANTE ROHDECKE
- UKRD UNTERKANTE ROHDECKE
- BRH BRÜSTUNGSHÖHE FERTIGMASS
- RR REGENROHR
- B BARRIEREFREI NACH LBO
- n.B. NICHT BARRIEREFREI
- LS LICHTSCHACHT
- DFD DACHFLÄCHENFENSTER

SYMBOLE

-  OK FFB ±0.00
OK FFB -0.15
-  OKRD ±0.65
54.13 üNN
-  OK Gelände Neu
53.77 üNN
-  OK Gelände Bestand
-  VERWEIS AUF SCHNITT

Fenstermaße sind Rohbaumaße.

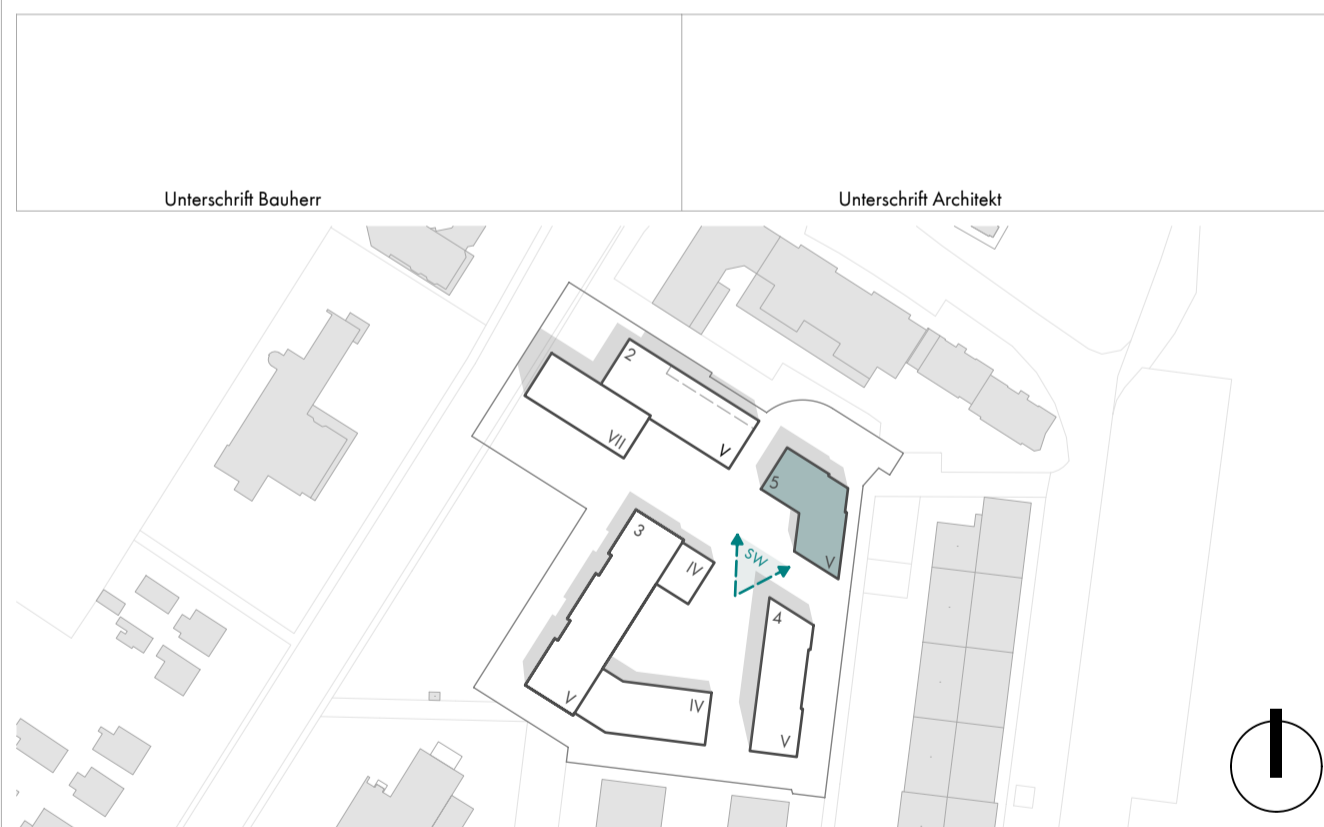

Bauvorhaben 1809 neue Mitte, Graben-Neudorf

Plannummer H05_4932

Ansicht SÜD-WEST

Planart / LPH Bauantrag
Maßstab 1:100
Datum 20.05.2020

Haus H05

Bauherr **evohaus**
evohaus GmbH
Emil-Nolde-Strasse 2
76227 Karlsruhe
0721 183 891 0

Architekt **HANEN Architekten**
Emil-Nolde-Strasse 2
76227 Karlsruhe
0721 750 99 28 0
info@hanen-architekten.de

