

±0.00 = OK FFB EG = 109.05 m ü.NN

BAUTEILE IM SCHNITT

- Wand tragend
- Wand nicht tragend


ABKÜRZUNGEN

- OKFFB OBERKANTE FERTIGFUSSBODEN
- OKRD OBERKANTE ROHDECKE
- UKRD UNTERKANTE ROHDECKE
- BRH BRÜSTUNGSHÖHE FERTIGMASS
- RR REGENROHR
- B BARRIEREFREI NACH LBO
- n.B. NICHT BARRIEREFREI
- LS LICHTSCHACHT
- DF DACHFLÄCHENFENSTER

Fenstermaße sind Rohbaumaße.

SYMBOLS

- OKFFB ±0.00 / OKFFB ±0.10 HÖHENKOTE OKFFB BEZOGEN AUF OKFFB ERDGESCHOSS
- OKRD ±0.65 / UKRD ±0.10 HÖHENKOTE OKRD BEZOGEN AUF OKFFB ERDGESCHOSS
- ±0.65 / ±0.10 HÖHENKOTE OK GELÄNDE NEU
- ±0.77 ±0.00 HÖHENKOTE OK GELÄNDE BESTAND
- ▲ VERWEIS AUF SCHNITT

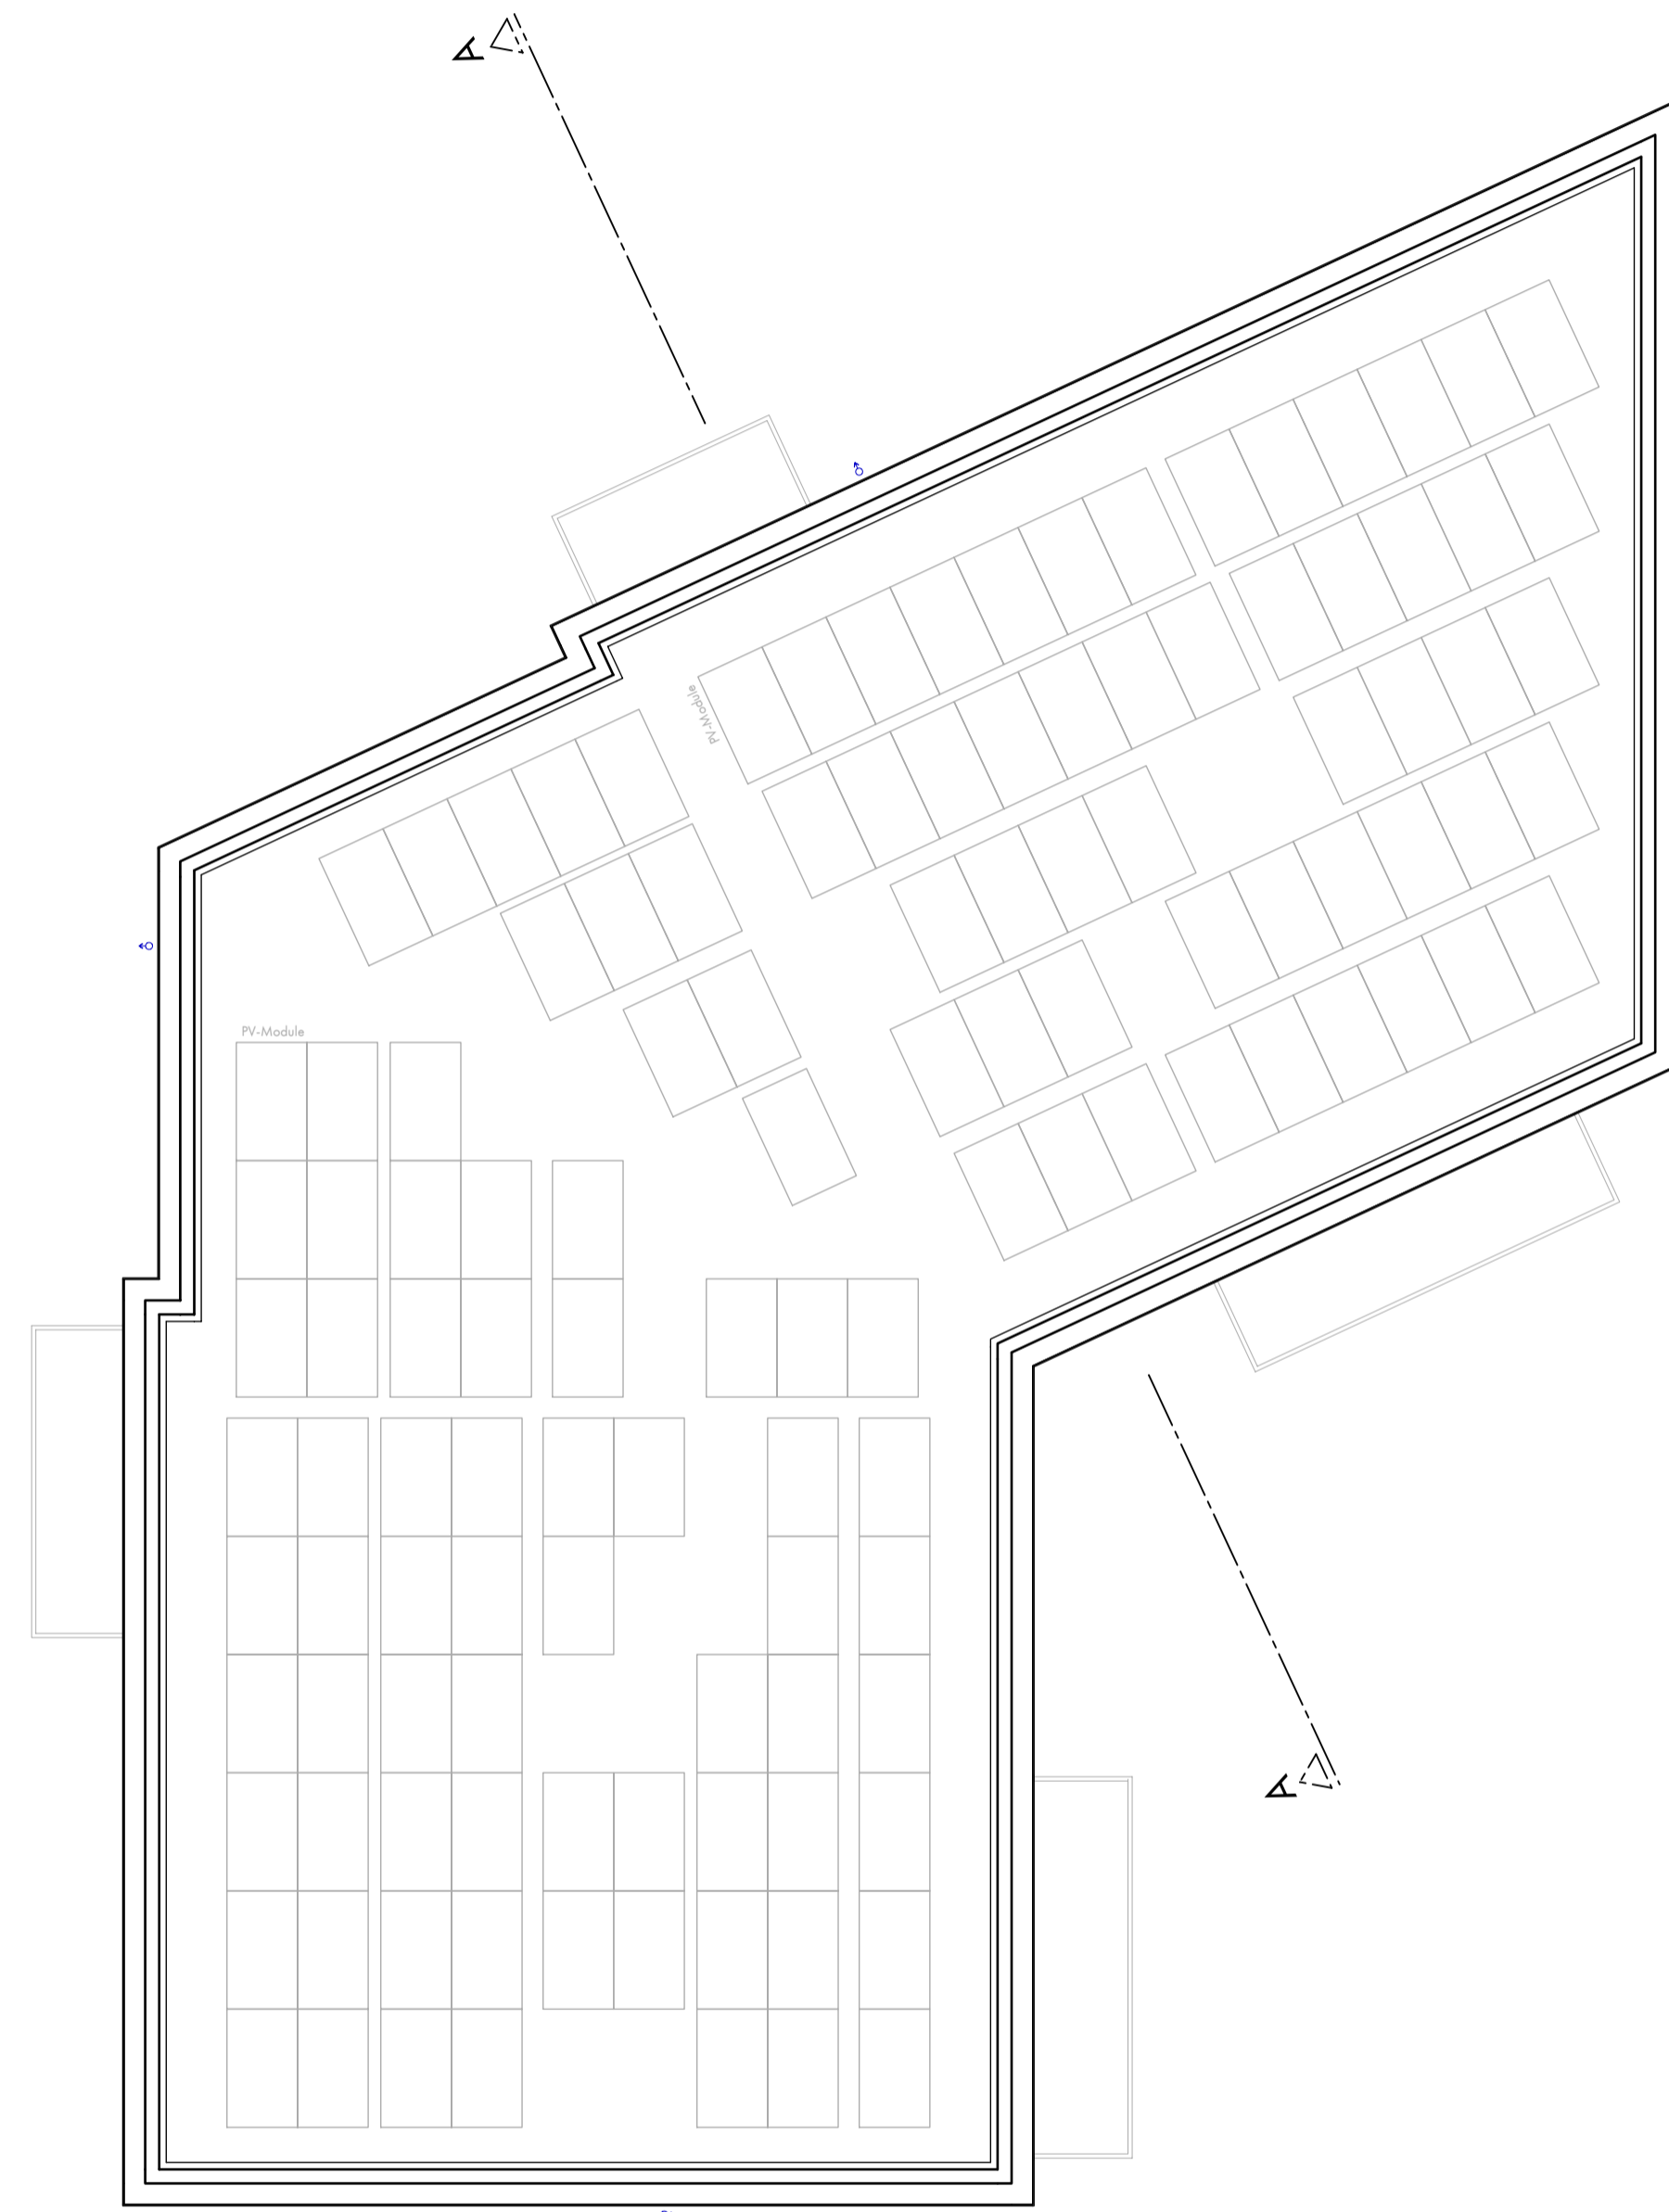

Bauvorhaben 1809 neue Mitte, Graben-Neudorf

Plannummer H05\_4918

Dachaufsicht

Haus H05

Bauherr **evohaus**  
 evohaus GmbH  
 Emil-Nolde-Strasse 2  
 76227 Karlsruhe  
 0721 183 891 0

Planart / LPH **Bauantrag**  
 Maßstab **1:100**  
 Datum **20.05.2020**

Architekt **HANEN Architekten**  
 Emil-Nolde-Strasse 2  
 76227 Karlsruhe  
 0721 750 99 28 0  
 info@hanen-architekten.de