


±0.00 = OK FFB EG = 109.05 m ü.NN

BAUTEILE IM SCHNITT

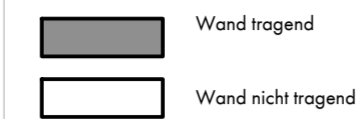


ABKÜRZUNGEN

- OKFFB OBERKANTE FERTIGFUSSBODEN
- OKRD OBERKANTE ROHDECKE
- UKRD UNTERKANTE ROHDECKE
- BRH BRÜSTUNGSHÖHE FERTIGMASS
- RR REGENROHR
- B BARRIEREFREI NACH LBO
- n.B. NICHT BARRIEREFREI
- LS LICHTSCHACHT
- DFD DACHFLÄCHENFENSTER

SYMBOLE

- HÖHENKOTE OKFFB BEZOGEN AUF OKFFB ERDGESCHOSS
- HÖHENKOTE OKRD BEZOGEN AUF OKFFB ERDGESCHOSS
- HÖHENKOTE OK GELÄNDE NEU
- HÖHENKOTE OK GELÄNDE BESTAND
- VERWEIS AUF SCHNITT

Fenstermaße sind Rohbaumaße.

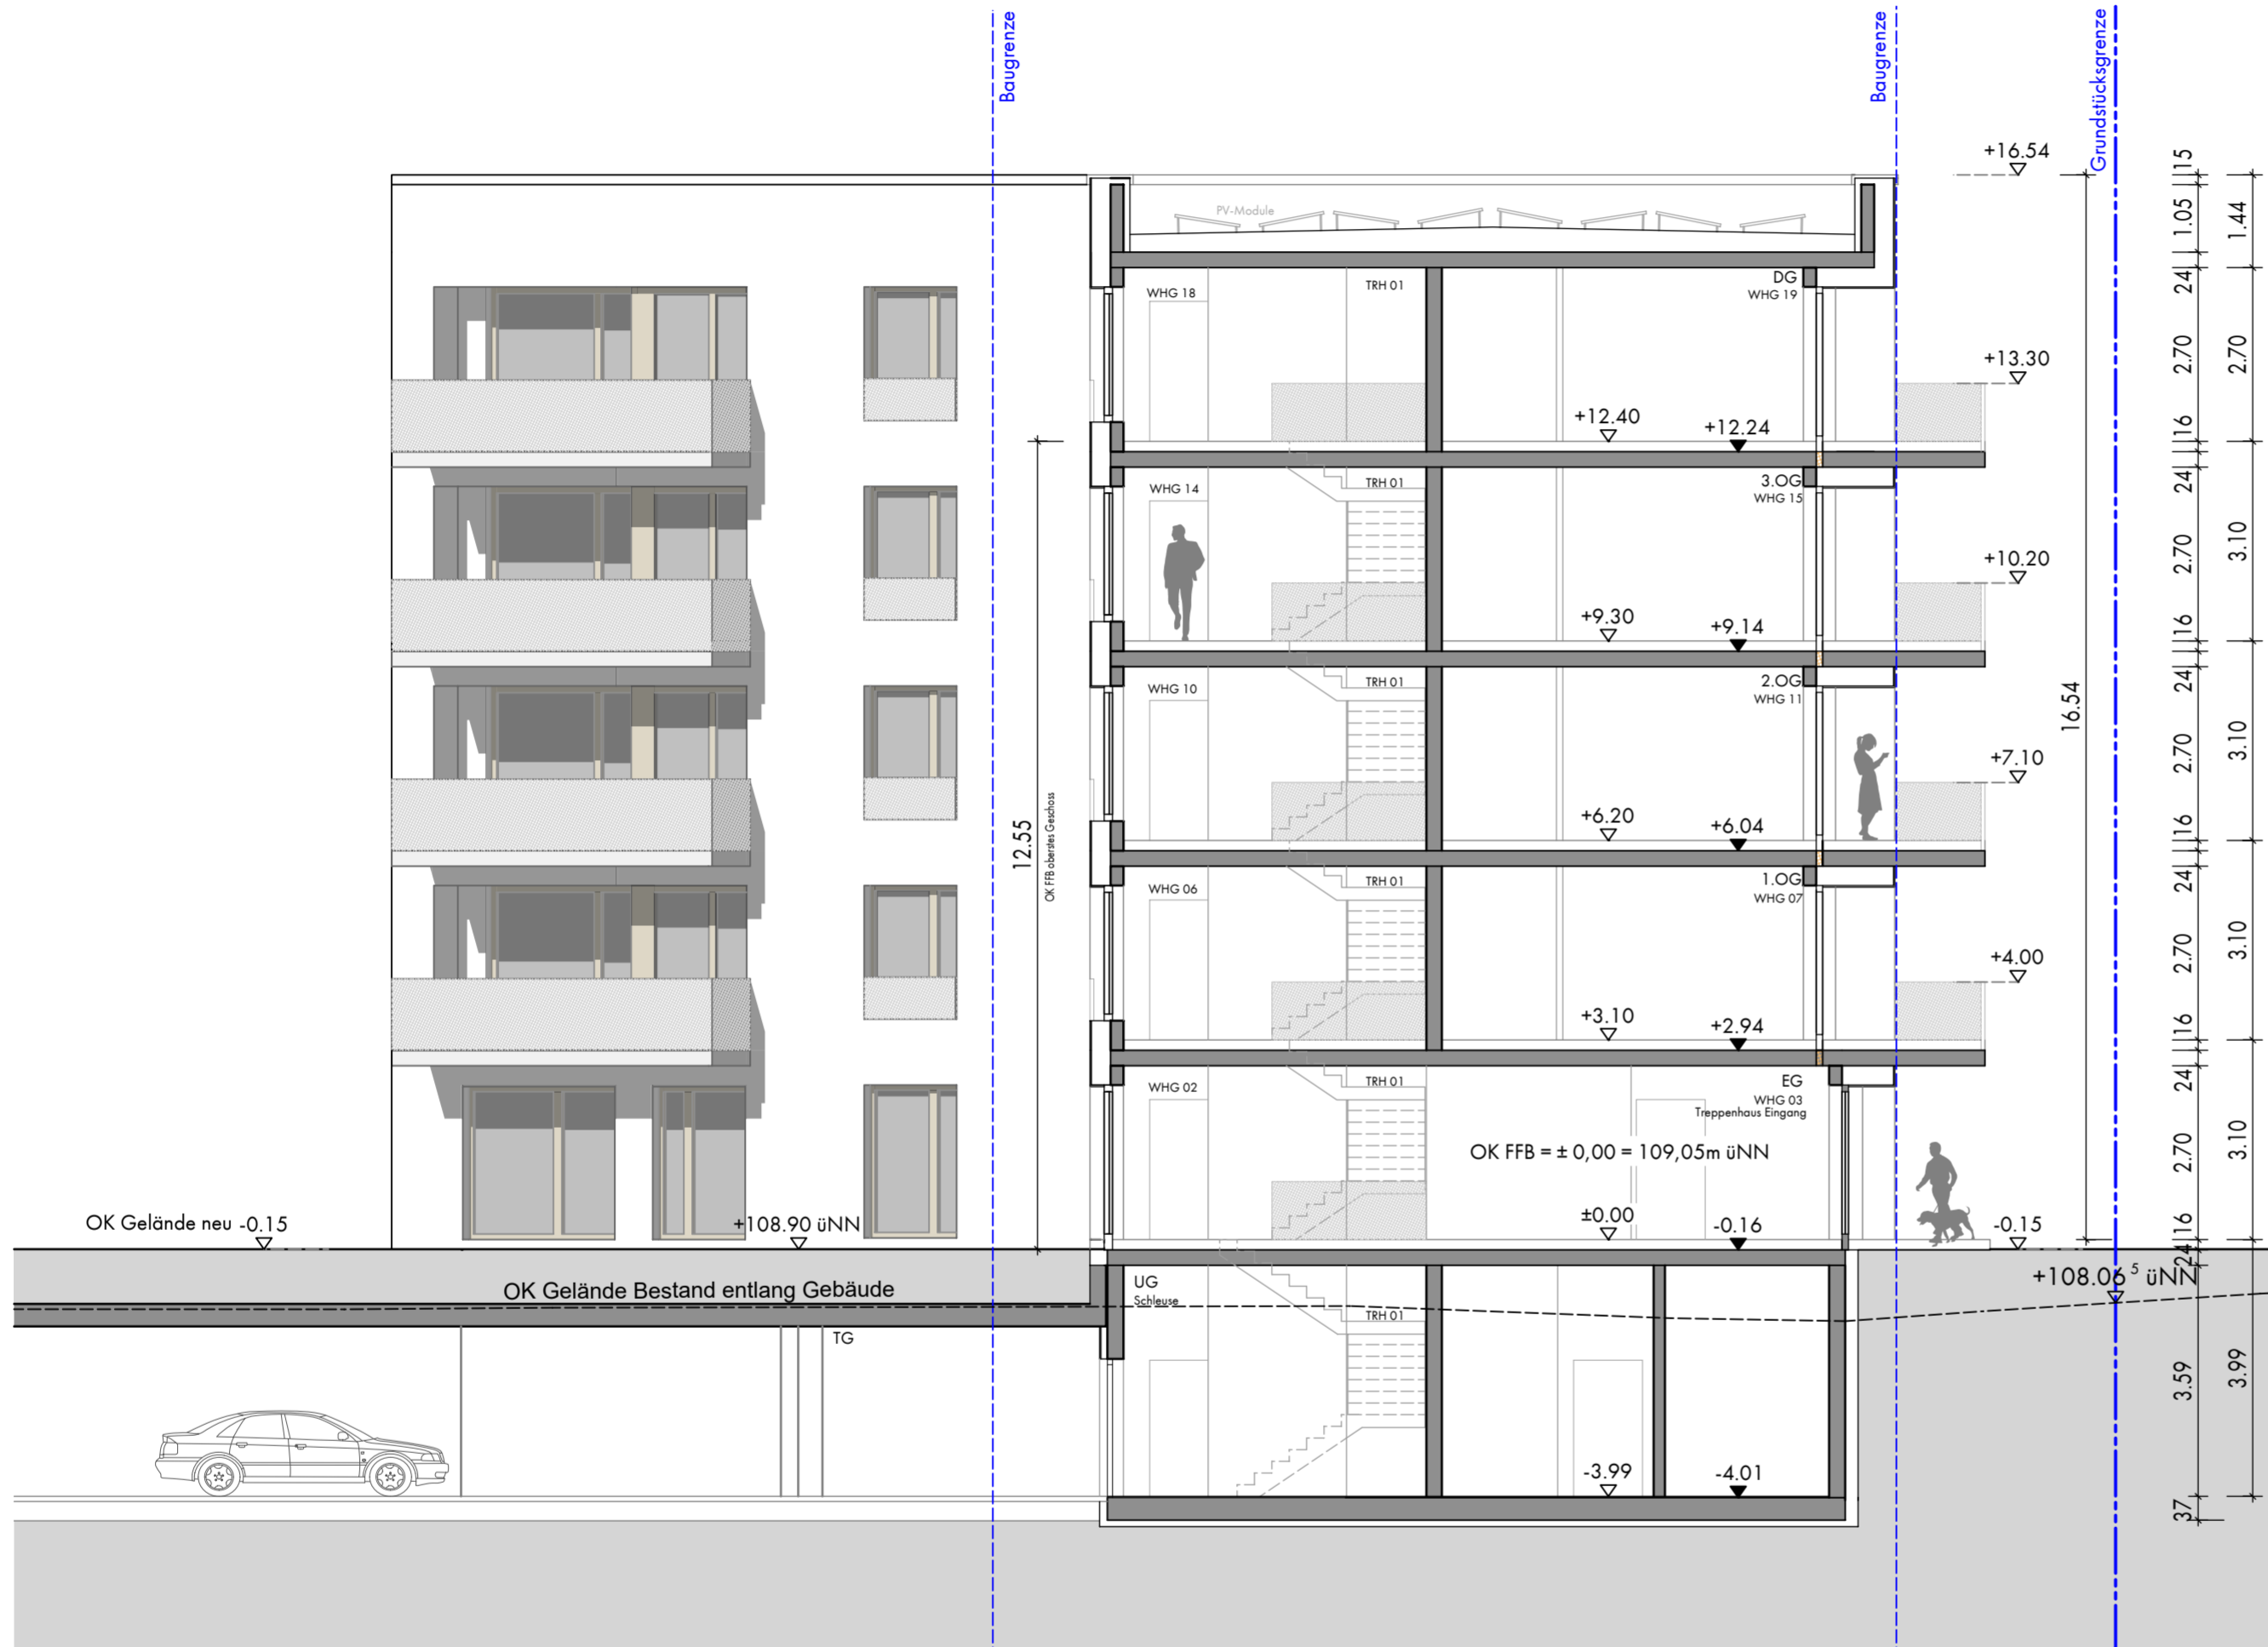

Bauvorhaben 1809 neue Mitte, Graben-Neudorf

Plannummer **H05_4940**

Schnitt A-A

Haus H05

Bauherr **evohaus**
 evohaus GmbH
 Emil-Nolde-Strasse 2
 76227 Karlsruhe
 0721 750 99 28 0
 info@hanen-architekten.de

Planart / LPh **Bauantrag**
 Maßstab **1:100**
 Datum **20.05.2020**

Architekt **HANEN Architekten**
 Emil-Nolde-Strasse 2
 76227 Karlsruhe
 0721 750 99 28 0
 info@hanen-architekten.de