


Lage in der Gemeinde

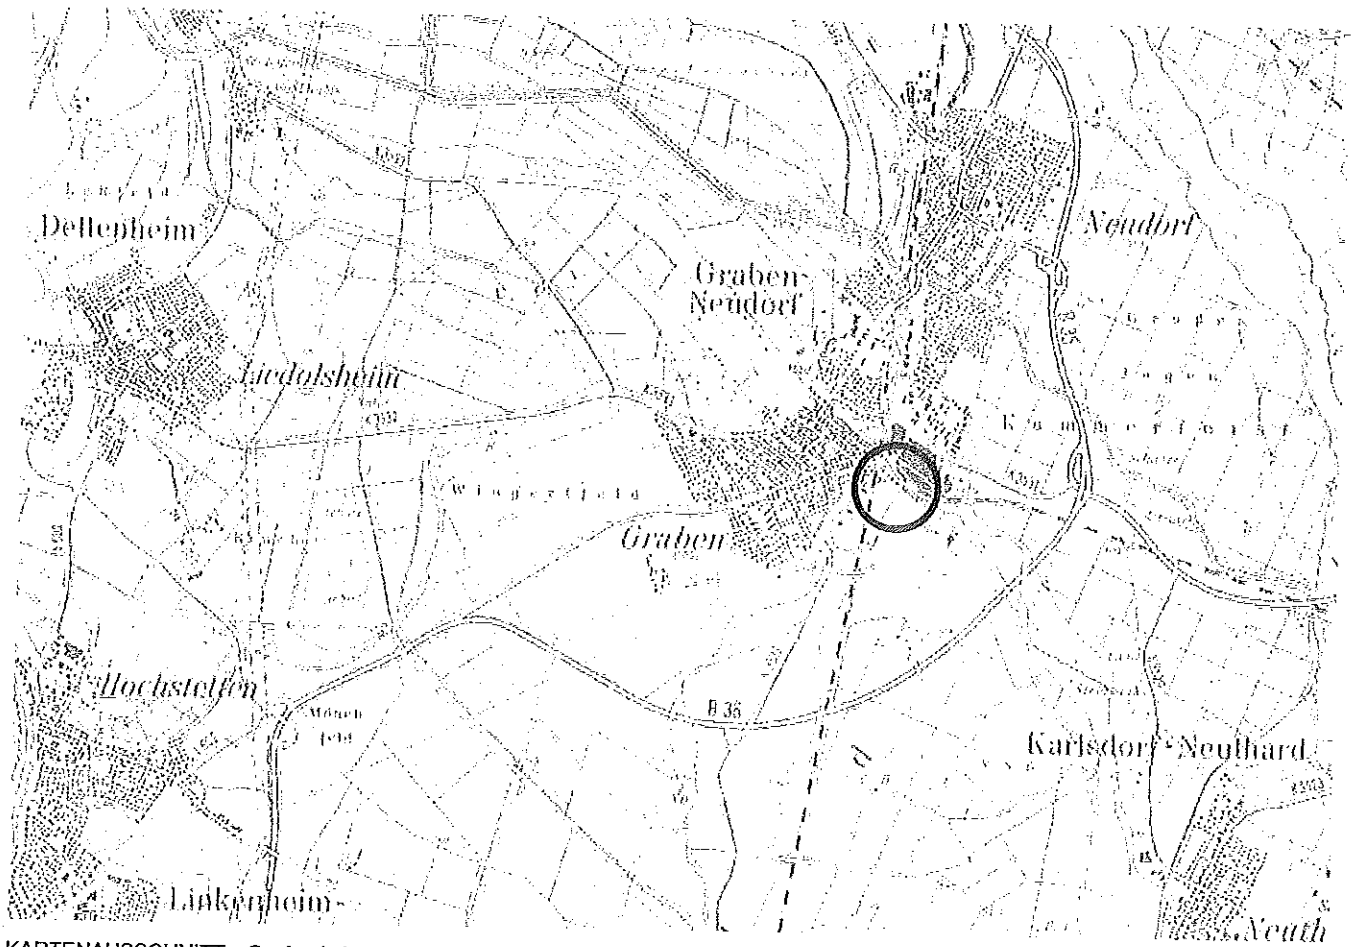

KARTENAUSSCHNITT: Geobasisdaten © Landesamt für Geoinformation und Landentwicklung Baden-Württemberg, www.lgl-bw.de, Az.: 2851.9-1/19, Stand: 21.03.2013.

GEMEINDE GRABEN-NEUDORF

BEBAUUNGSPLAN mit Örtlichen Bauvorschriften gem. § 74 LBO

„SPÖCKER STRASSE / SÜD“

Ausfertigungsfassung

Stand: 25.07.2016



STADTPLANUNG+
ARCHITEKTUR
FISCHER

Maßstab 1:500

Bearbeiter: CS

Rechtsgrundlagen

Baugesetzbuch

(BauGB) in der Fassung der Bekanntmachung vom 23. September 2004 (BGBl. I S. 2414), das zuletzt durch Artikel 6 des Gesetzes vom 20. Oktober 2015 (BGBl. I S. 1722) geändert worden ist.

Baunutzungsverordnung

(BauNVO) in der Fassung der Bekanntmachung vom 23. Januar 1990 (BGBl. I S. 132), die zuletzt durch Artikel 2 des Gesetzes vom 11. Juni 2013 (BGBl. I S. 1548) geändert worden ist.

Planzeichenverordnung

(PlanzVZ) vom 18. Dezember 1990 (BGBl. 1991 I S. 58), die durch Artikel 2 des Gesetzes vom 22. Juli 2011 (BGBl. I S. 1509) geändert worden ist.

Landesbauordnung für Baden-Württemberg

(LBO) in der Fassung vom 05. März 2010 (GBl. 2010 | S. 357, ber. S. 416), letzte berücksichtigte Änderung: mehrfach geändert durch Artikel 1 des Gesetzes vom 11. November 2014 (GBl. S. 501).

Gemeindeordnung für das Land Baden-Württemberg

(GemO) in der Fassung vom 24. Juli 2000 (GBl. 2000 | S. 581, ber. S. 698), letzte berücksichtigte Änderung: §§ 29, 96 und 103 geändert sowie §§ 102 a bis 102 d neu eingefügt durch Artikel 1 des Gesetzes vom 15. Dezember 2015 (GBl. | S. 1147).

Landesnaturenschutzgesetz

(NatschG) vom 23. Juni 2015 (GBl. 2015 | S. 585).

Ausfertigungsvermerke

Ausfertigung

Der Inhalt dieses Bebauungsplanes und der Satzung über örtliche Bauvorschriften stimmt mit den hierzu ergangenen Beschlüssen des Gemeinderates überein und ist unter Einhaltung der für die Rechtswirksamkeit maßgebenden Verfahrensvorschriften zur Aufstellung von Bebauungsplänen und zur Aufstellung von Satzungen über örtliche Bauvorschriften zustande gekommen.

Graben-Neudorf, 19.09.2016



[Handwritten signature]

Bürgermeister

Inkrafttreten (§ 10 (3) BauGB, § 24 GemO)

Der Satzungsbeschluss wurde ortsüblich bekannt gemacht
Damit sind der Bebauungsplan und die Satzung über örtliche
Bauvorschriften in Kraft getreten.

am 22.09.2016

Graben-Neudorf, 23.09.2016

[Handwritten signature]

Bürgermeister

