


±0.00 = OK FFB EG = 109.05 m ü.NN

BAUTEILE IM SCHNITT

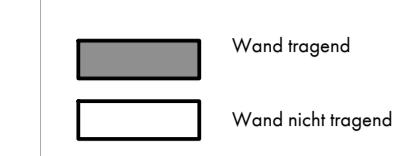


ABKÜRZUNGEN

OKFB	OBERKANTE FERTIGFUSSBODEN
OKRD	OBERKANTE RICHDECKE
UKRD	UNTERKANTE RICHDECKE
BRH	BRÜSTUNGSHÖHE FERTIGMASS
RR	REGENROHR
B	BARRIEREFREI NACH LBO
n.B.	NICHT BARRIEREFREI
LS	LICHTSCHACHT
DF	DACHFLÄCHENFENSTER

Fenstermaße sind Rohbaumäße.

SYMBOLE

	HÖHENKOTE OKFB BEZOGEN AUF OKFB ERDGESCHOSS
	HÖHENKOTE OKRD BEZOGEN AUF OKFB ERDGESCHOSS
	HÖHENKOTE OK GELÄNDE NEU
	HÖHENKOTE OK GELÄNDE BESTAND
	VERWEIS AUF SCHNITT

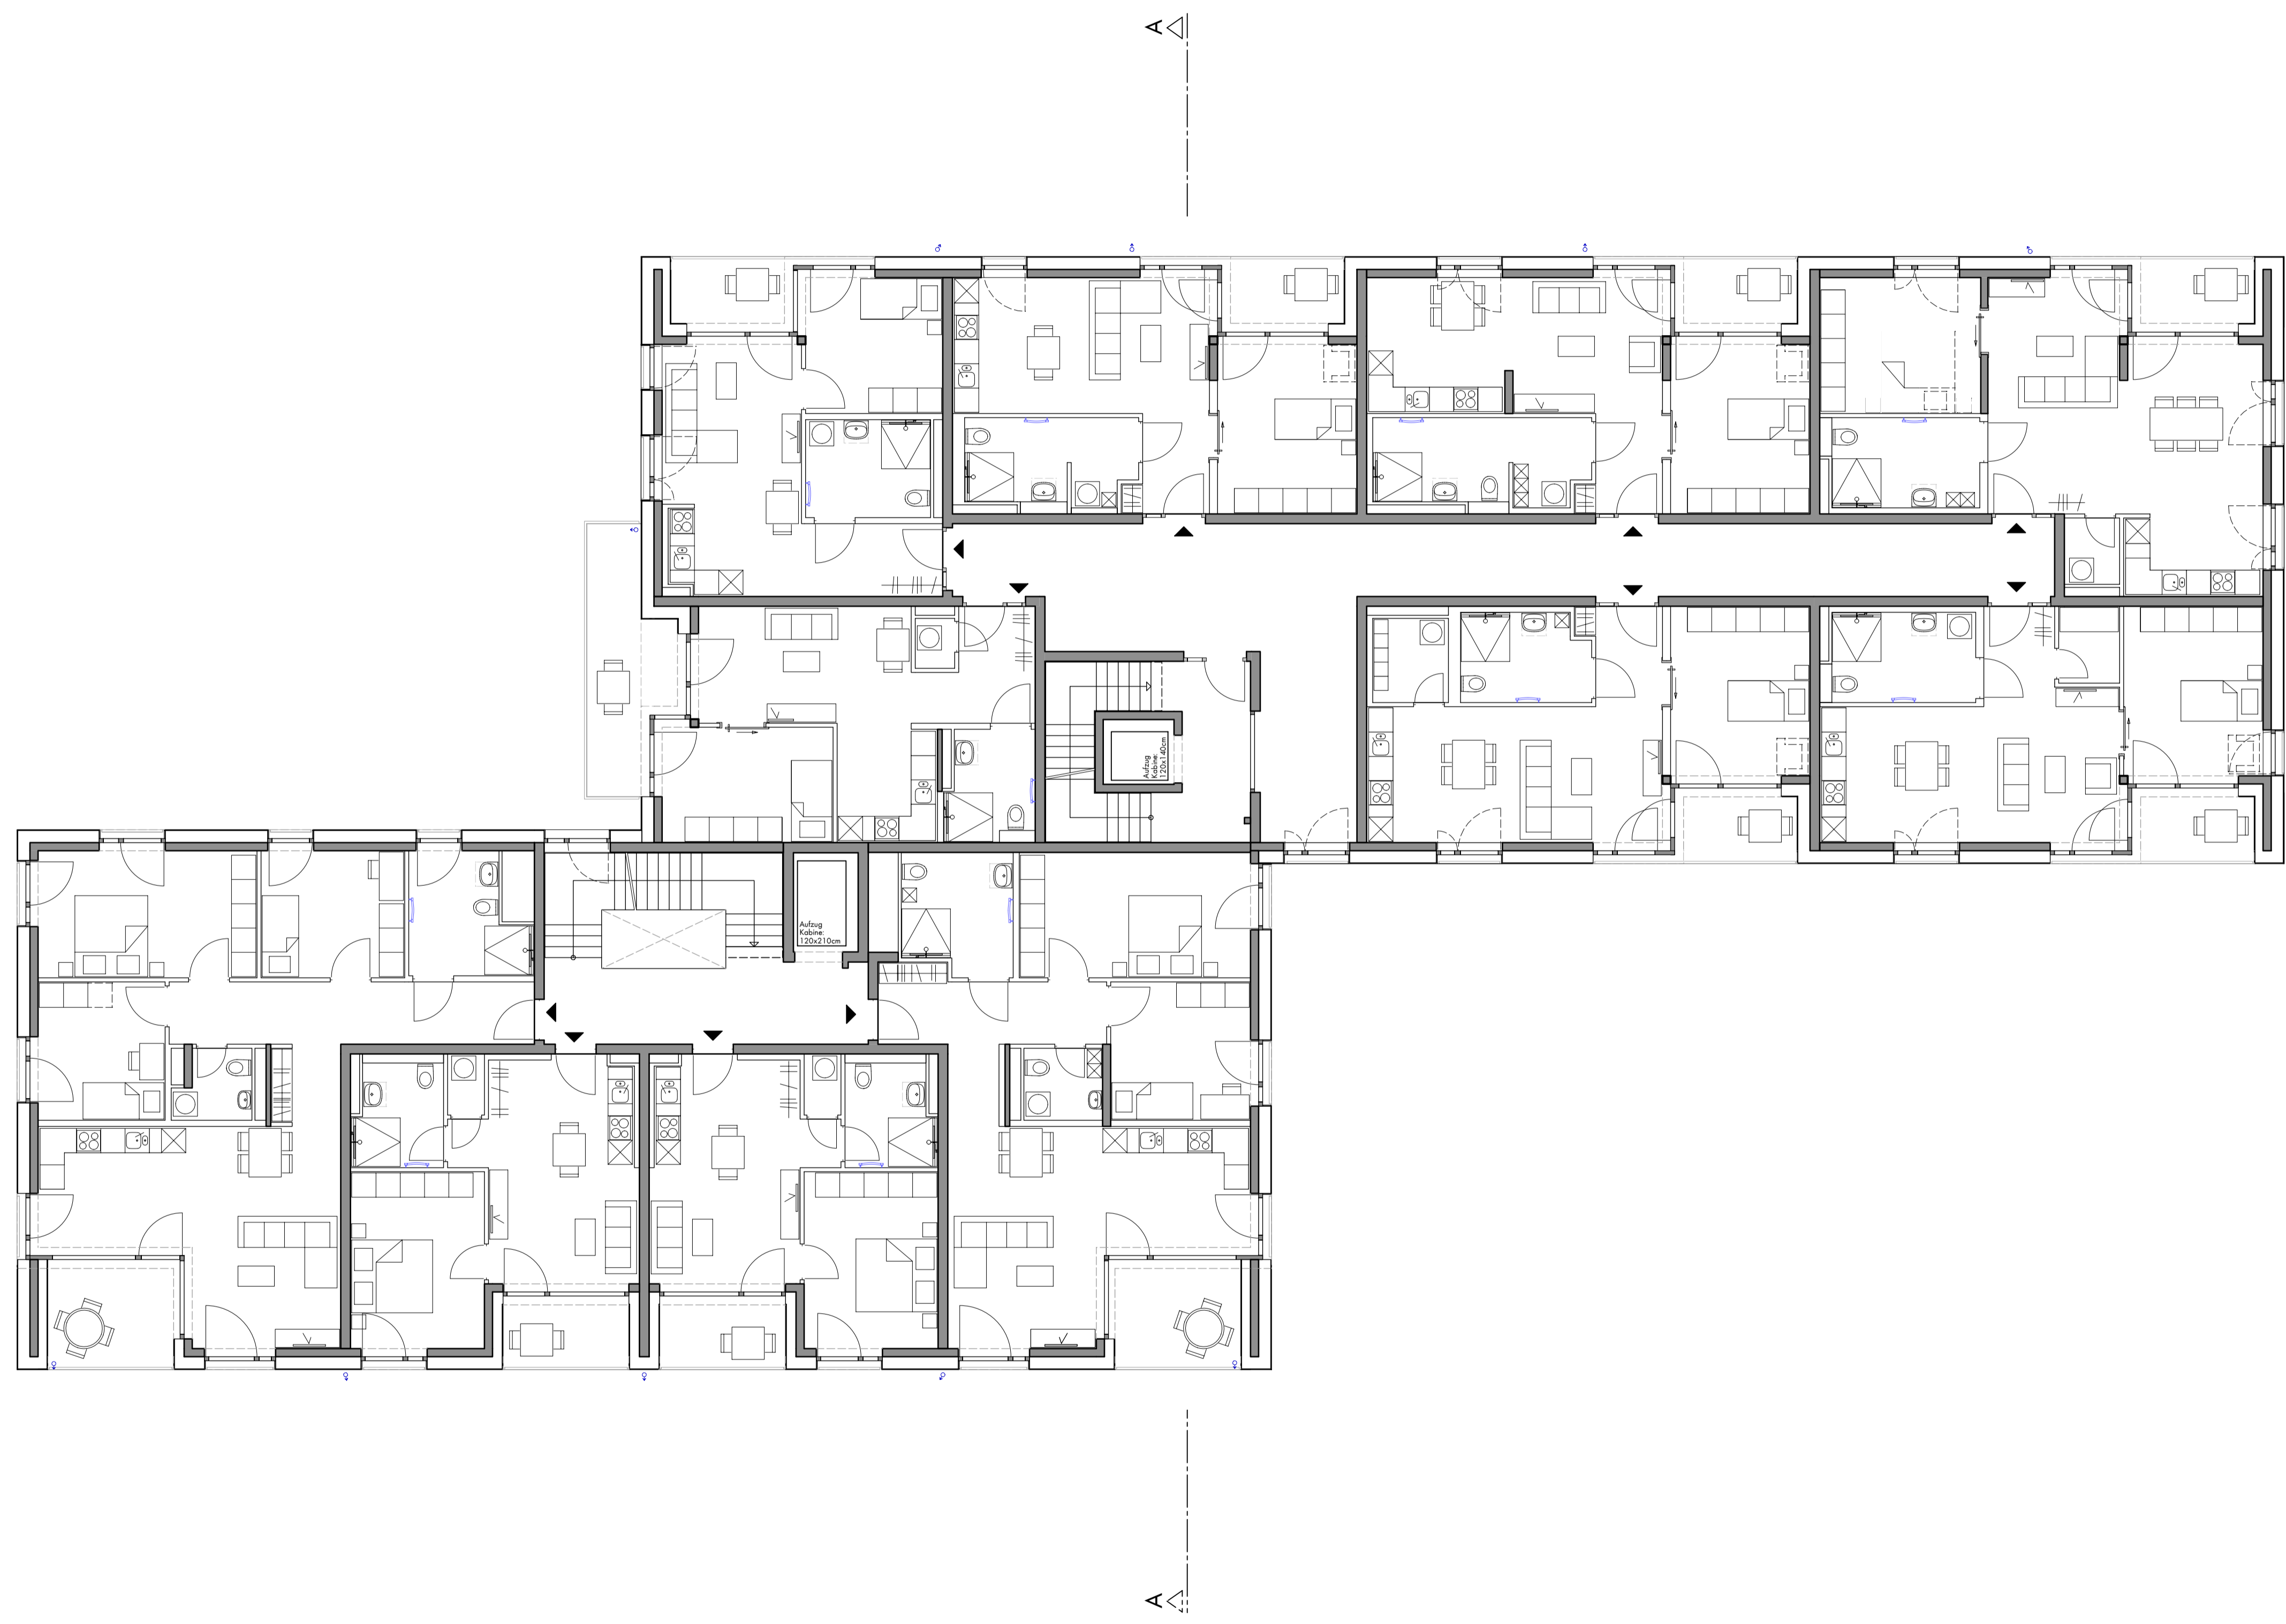

Baugruhöhen 1809 neue Mitte, Graben-Neudorf

Plannummer H02_4915

Grundriss 4.OG

Haus	H02	Planart / Lp	Bauantrag
		Maßstab	1:100
		Datum	20.05.2020

Bauherr	evohaus evohaus GmbH Emil-Nolde-Strasse 2 76227 Karlsruhe 0721 183 891 0	Architekt	HANEN Architekten Emil-Nolde-Strasse 2 76227 Karlsruhe 0721 720 99 28 0 info@hanen-architekten.de
---------	--	-----------	---