

BAUTEILE IM SCHNITT

- Wand tragend
- Wand nichttragend


ABKÜRZUNGEN

- OKFB OBERKANTE FERROBETONBODEN
- OKKD OBERKANTE KOFENDECKE
- UKKD UNTERKANTE KOFENDECKE
- BRH BRÜCKENKOPF FETTSCHLASS
- ER EGGENÄHNE
- NR NACHBEREICH NACH LBO
- NS NICHT BARBEREICH
- LS LICHTSCHICHT
- DF DACHFLÄCHENFENSTER

SYMBOLE

- HÖHENKOTE OKFB BEZUGEN AUF OKFB ERDGESCHOSS
- HÖHENKOTE OKKD BEZUGEN AUF OKFB ERDGESCHOSS
- HÖHENKOTE OK GELÄNDE NEU
- HÖHENKOTE OK GELÄNDE BESTAND
- VERWEIS AUF SCHNITT

Fenstermaße und Robbaumße

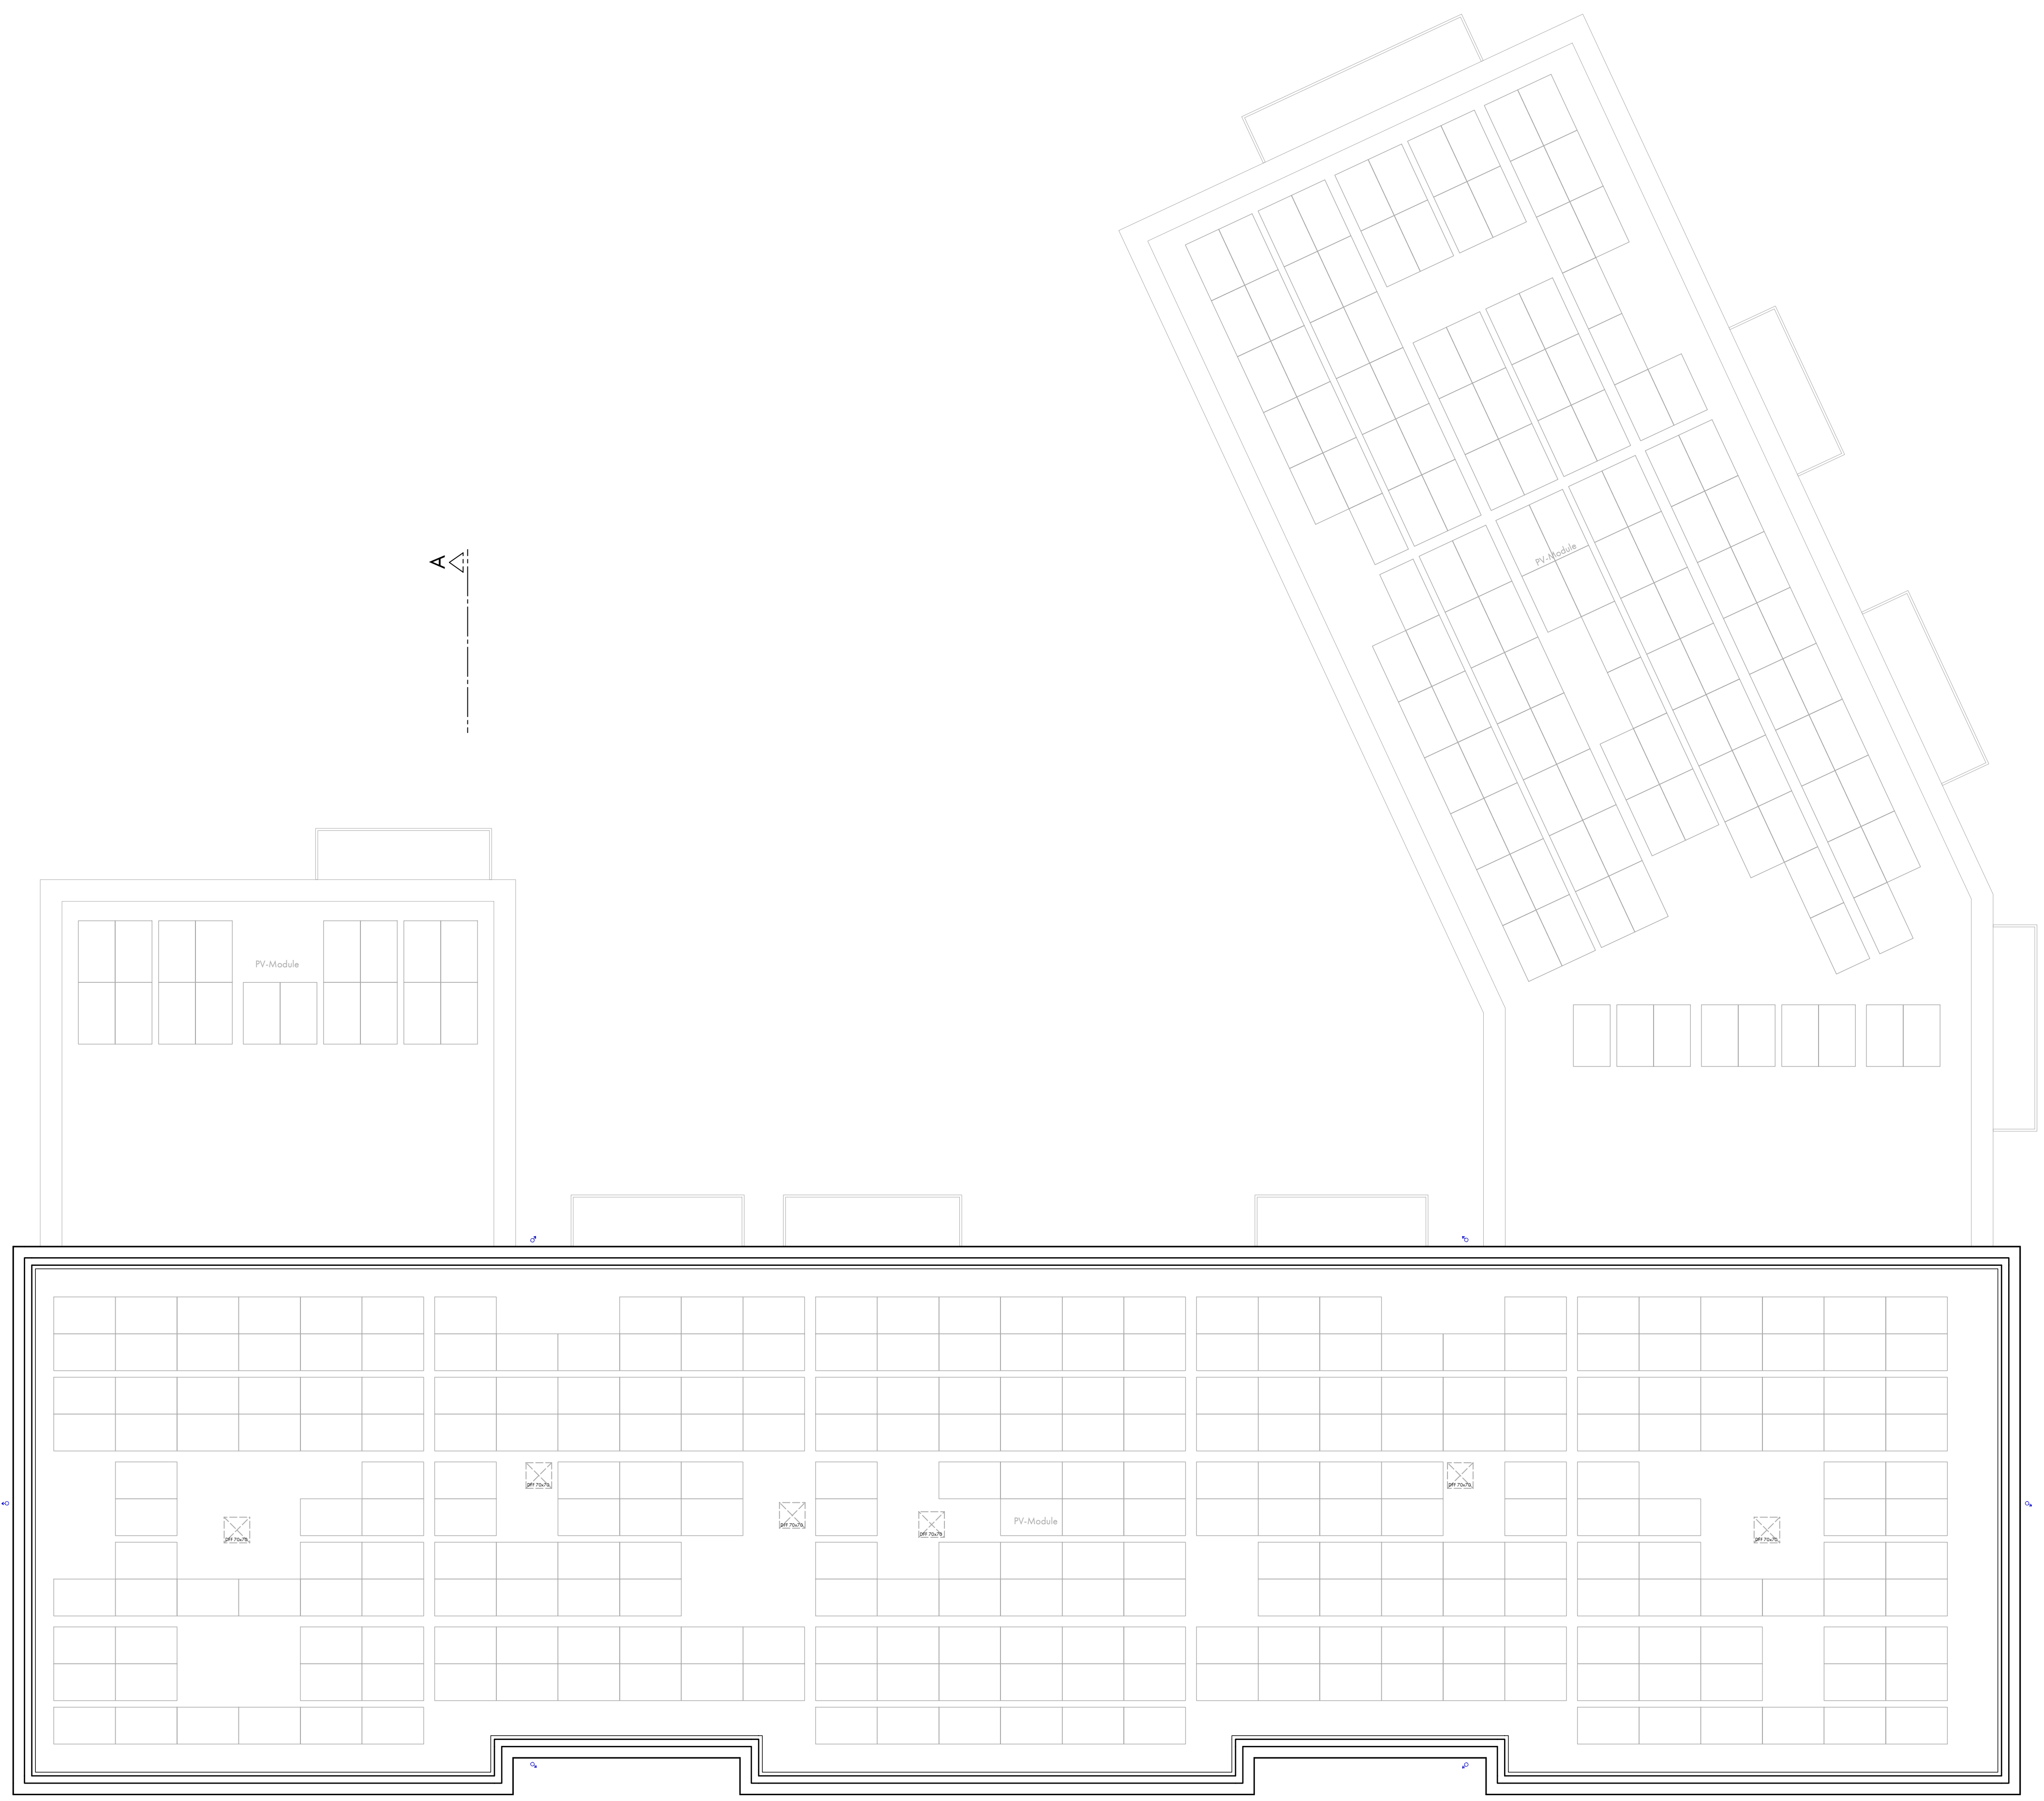

Baurohban 1809 neue Mitte, Graben-Neudorf

Plannummer H03_4918

Dachaufsicht

Haus H03
 Planart / Lfd. Bauantrag
 Maßstab 1:100
 Datum 20.05.2020

Bauherr: **EVORHAUS**
 evorhaus GmbH
 Endenicher Straße 2
 76227 Karlsruhe
 0721 183 891 0
 info@evorhaus.de

Architekt: **HANEN Architekten**
 Endenicher Straße 2
 76227 Karlsruhe
 0721 750 99 28 0
 info@hanen-architekten.de