

±0.00 = OK FFB EG = 109.05 m ü.NN


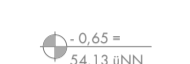

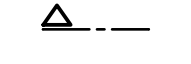

BAUTEILE IM SCHNITT

- Wand tragend
- Wand nicht tragend


ABKÜRZUNGEN

- OKFFB OBERKANTE FERTIGFUSSBODEN
- OKRD OBERKANTE ROHDECKE
- UKRD UNTERKANTE ROHDECKE
- BRH BRÜSTUNGSHÖHE FERTIGMASS
- RR REGENROHR
- B BARRIEREFREI NACH LBO
- n.B. NICHT BARRIEREFREI
- LS LICHTSCHACHT
- DF DACHFLÄCHENFENSTER

SYMBOLE

-  OK FFB ±0.00  
OK FFB -0.15
-  OK RD ±0.65  
54.13 üNN
-  OK Gelände Neu  
53.77 üNN
-  OK Gelände Bestand
-  VERWEIS AUF SCHNITT

Fenstermaße sind Rohbaumaße.

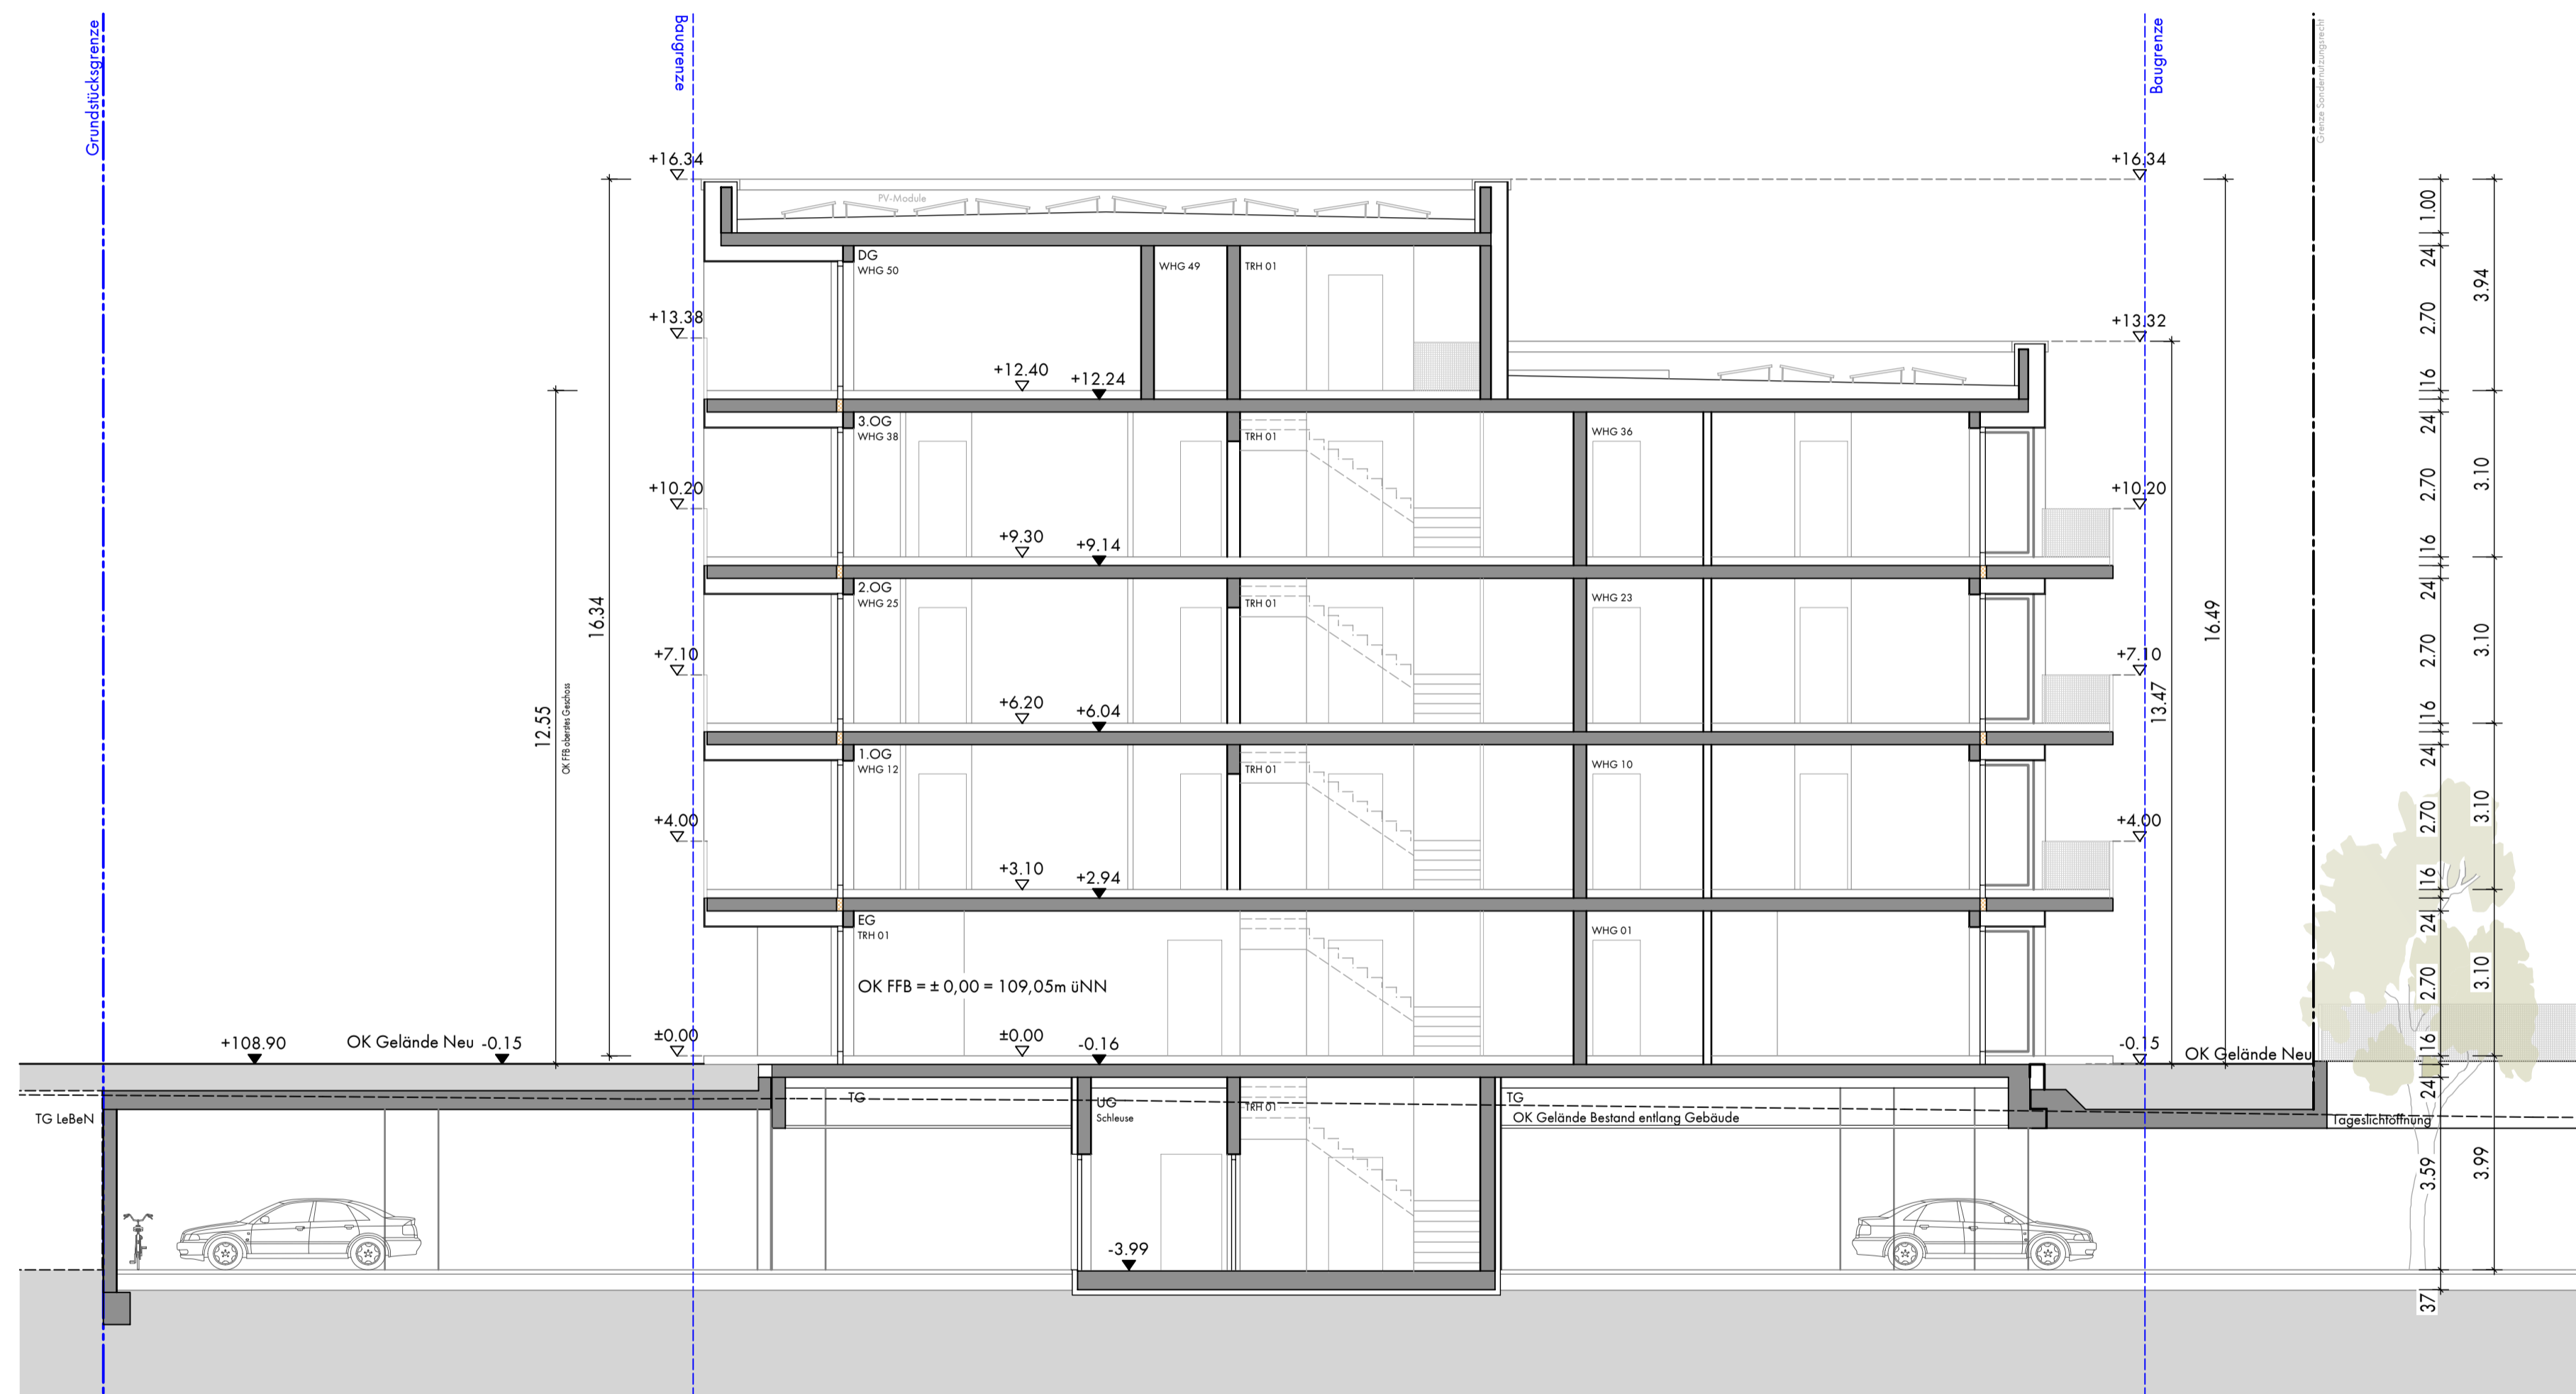

Bauvorhaben 1809 neue Mitte, Graben-Neudorf

Plannummer H03\_4940

Schnitt A-A

Planart / LPH Bauantrag  
 Maßstab 1:100  
 Datum 20.05.2020

Haus H03

Bauherr **evohaus**  
 evohaus GmbH  
 Emil-Nolde-Strasse 2  
 76227 Karlsruhe  
 0721 183 891 0

Architekt **HANEN Architekten**  
 Emil-Nolde-Strasse 2  
 76227 Karlsruhe  
 0721 750 99 28 0  
 info@hanen-architekten.de