


±0.00 = OK FFB EG = 109.05 m ü.NN

BAUTEILE IM SCHNITT

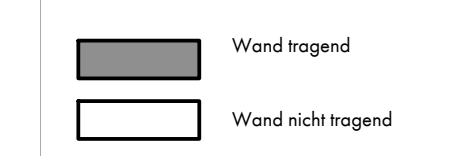


ABKÜRZUNGEN

- OK/FFB OBERKANTE FERTIGFUSSBODEN
- OK/UD OBERKANTE ROhD ECKE
- BRH BRÜSTUNGSHÖHE FERTIGMASS
/>
- RR REGENROHR
- B BARBIERFREI NACH LBO
- n.S. NICHT BARBIERFREI
- LS LICHTSCHACHT
- DF DACHFLÄCHENFENSTER


SYMBOLE

- HOHENKOTE OK/FFB BEZOGEN AUF OK/FFB EDEGESCHOSS
- HOHENKOTE OK/UD BEZOGEN AUF OK/FFB EDEGESCHOSS
- HOHENKOTE OK GELÄNDE NEU
- HOHENKOTE OK GELÄNDE BESTAND
- VERWEIS AUF SCHNITT


Fenstermaße sind Rohbaumäße.

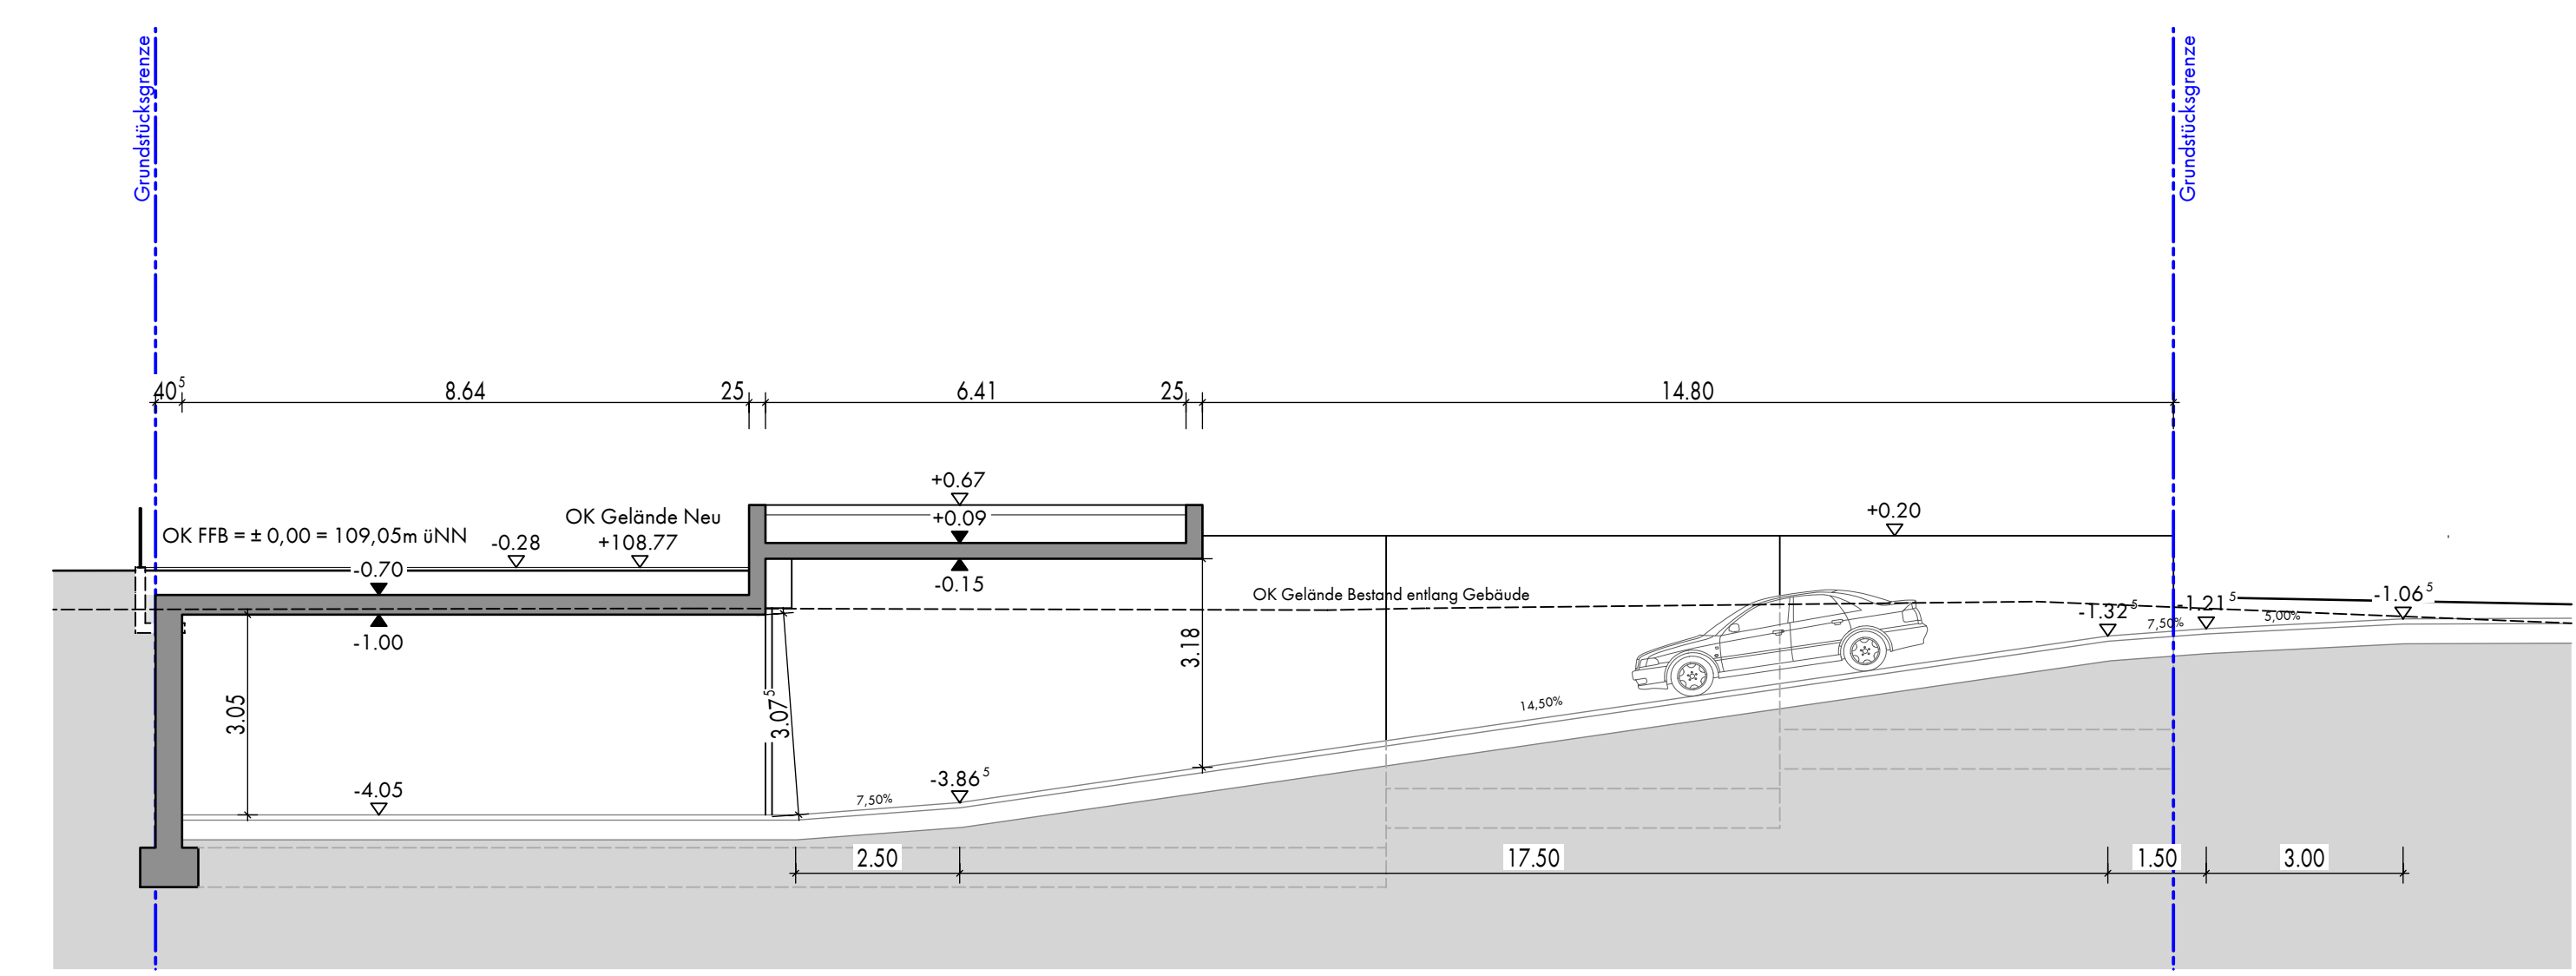

Schnitt A-A

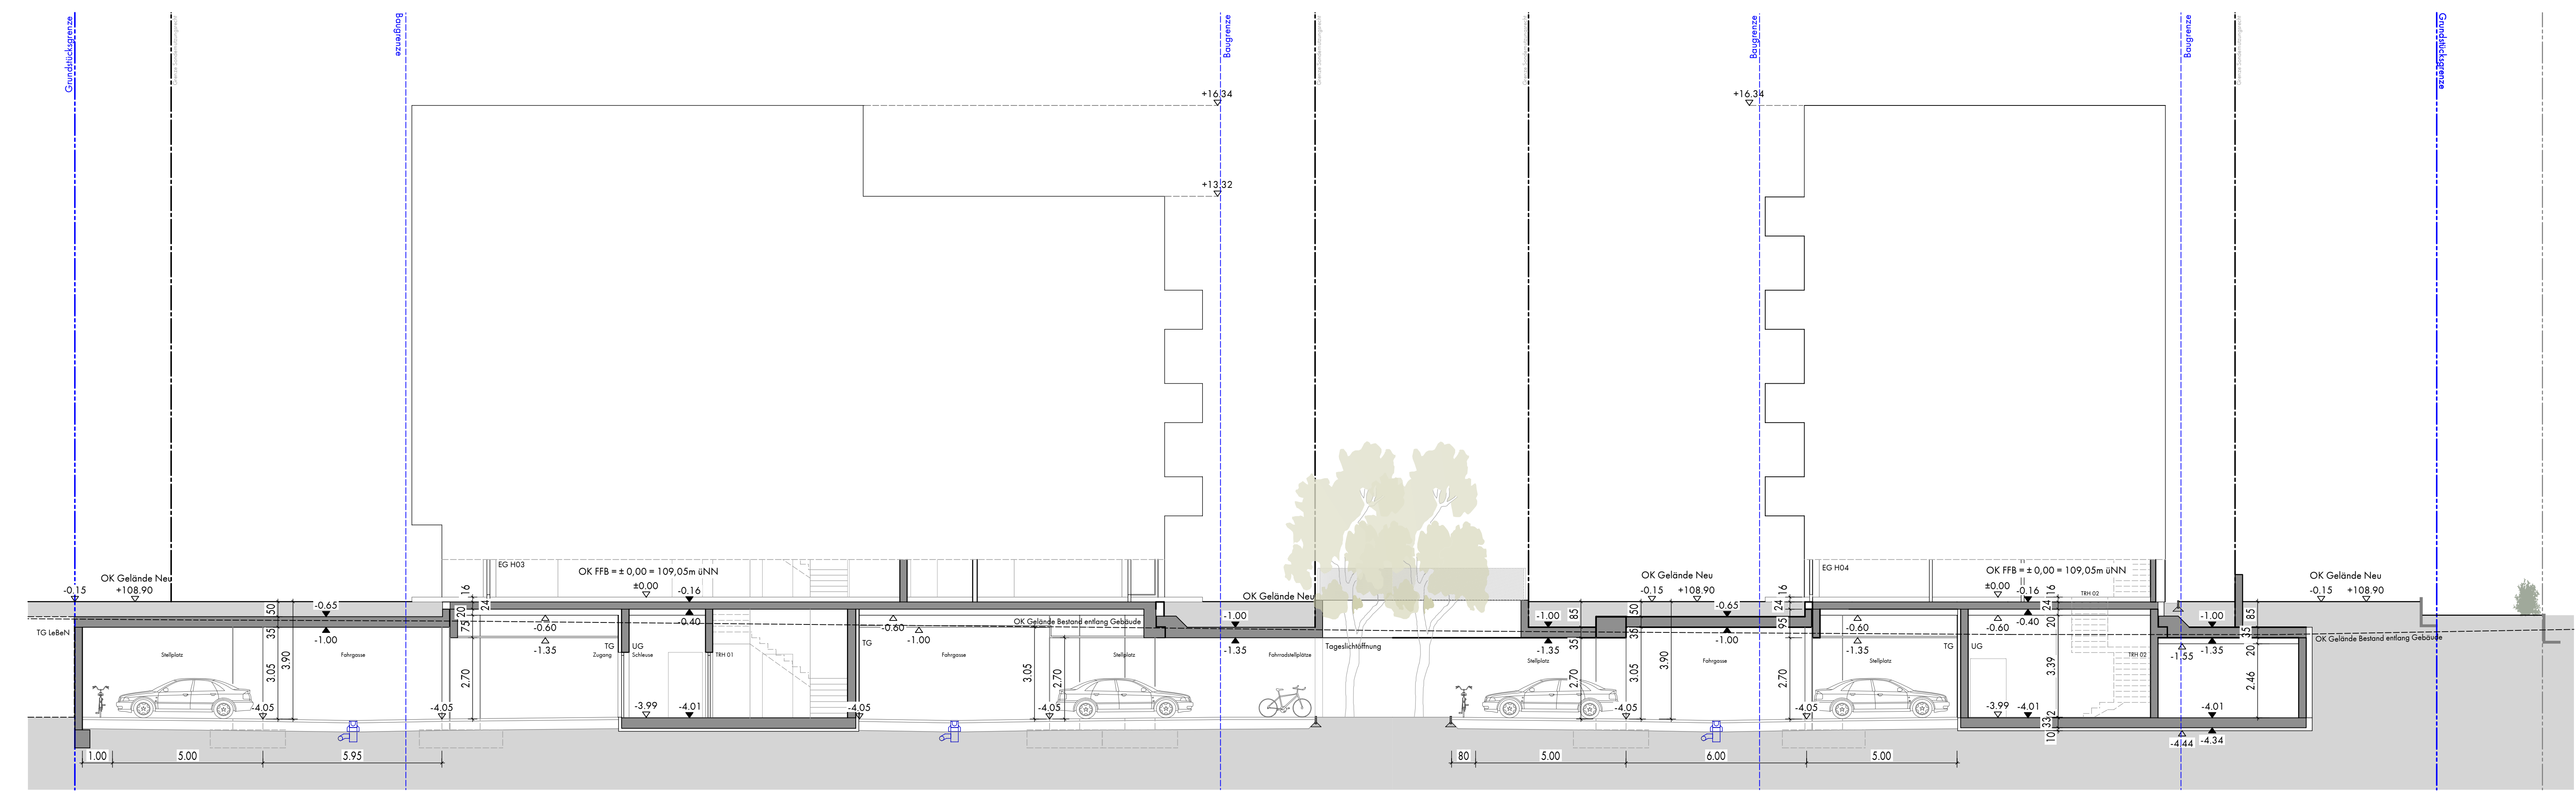

Schnitt B-B

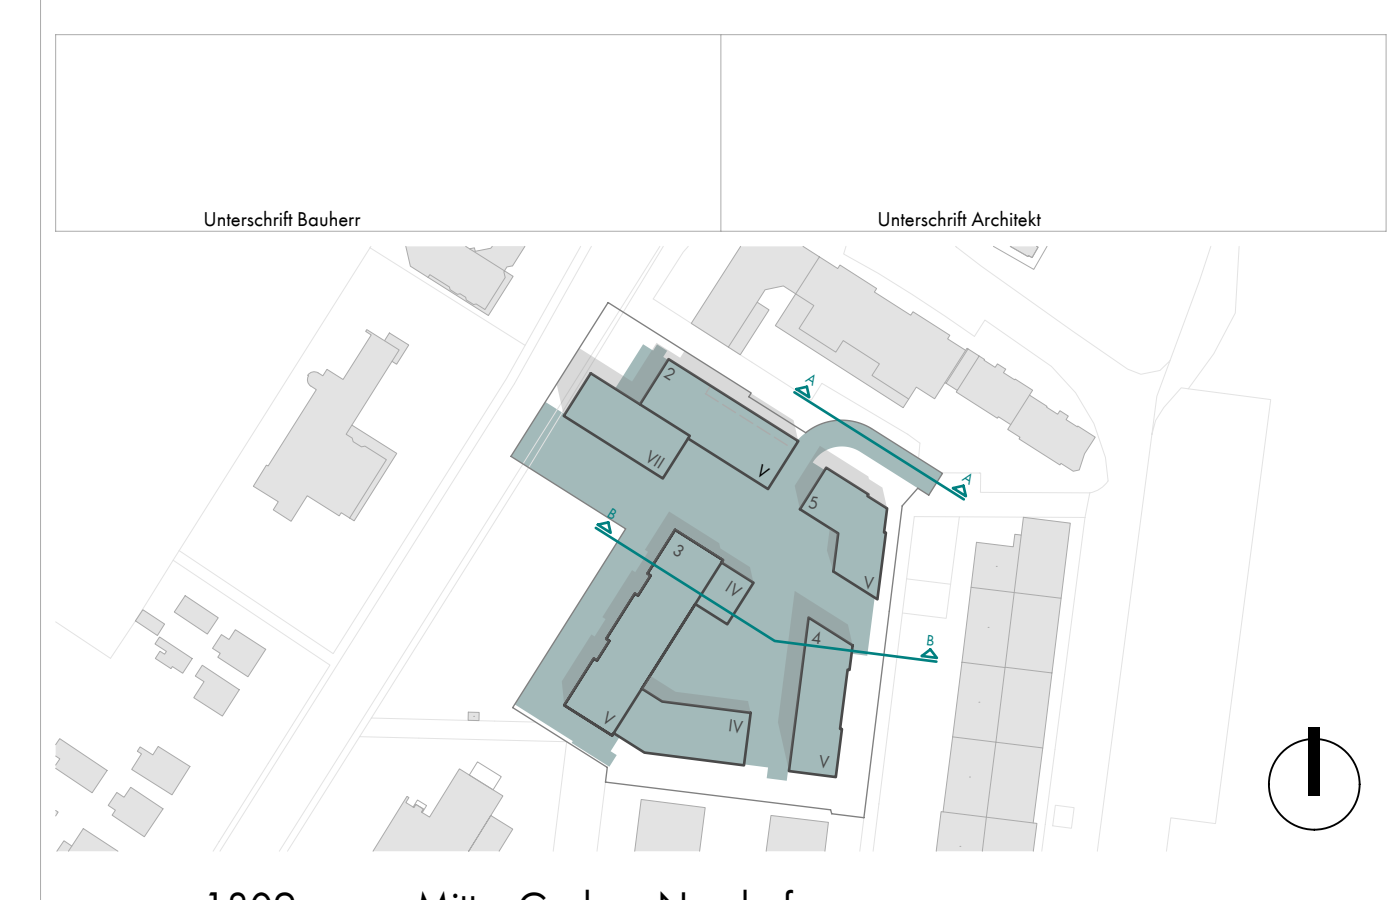

Bauprojekt 1809 neue Mitte, Graben-Neudorf

Plannummer TG_4960

Schnitte A-A, B-B

Bauherr: TG
 Planart / Lp: Bauantrag
 Maßstab: 1:100
 Datum: 20.05.2020

Bauherr: evohaus
 evohaus GmbH
 Emil-Nolde-Strasse 2
 76227 Karlsruhe
 0721 720199-2810
 info@evohaus-architekten.de

Architekt: HANEN Architekten
 Emil-Nolde-Strasse 2
 76227 Karlsruhe
 0721 720199-2810
 info@hanen-architekten.de

1809 neue Mitte, Graben-Neudorf
 TG_4960